





SITUACIÓN 1/500




EMPLAZAMIENTO 1/250

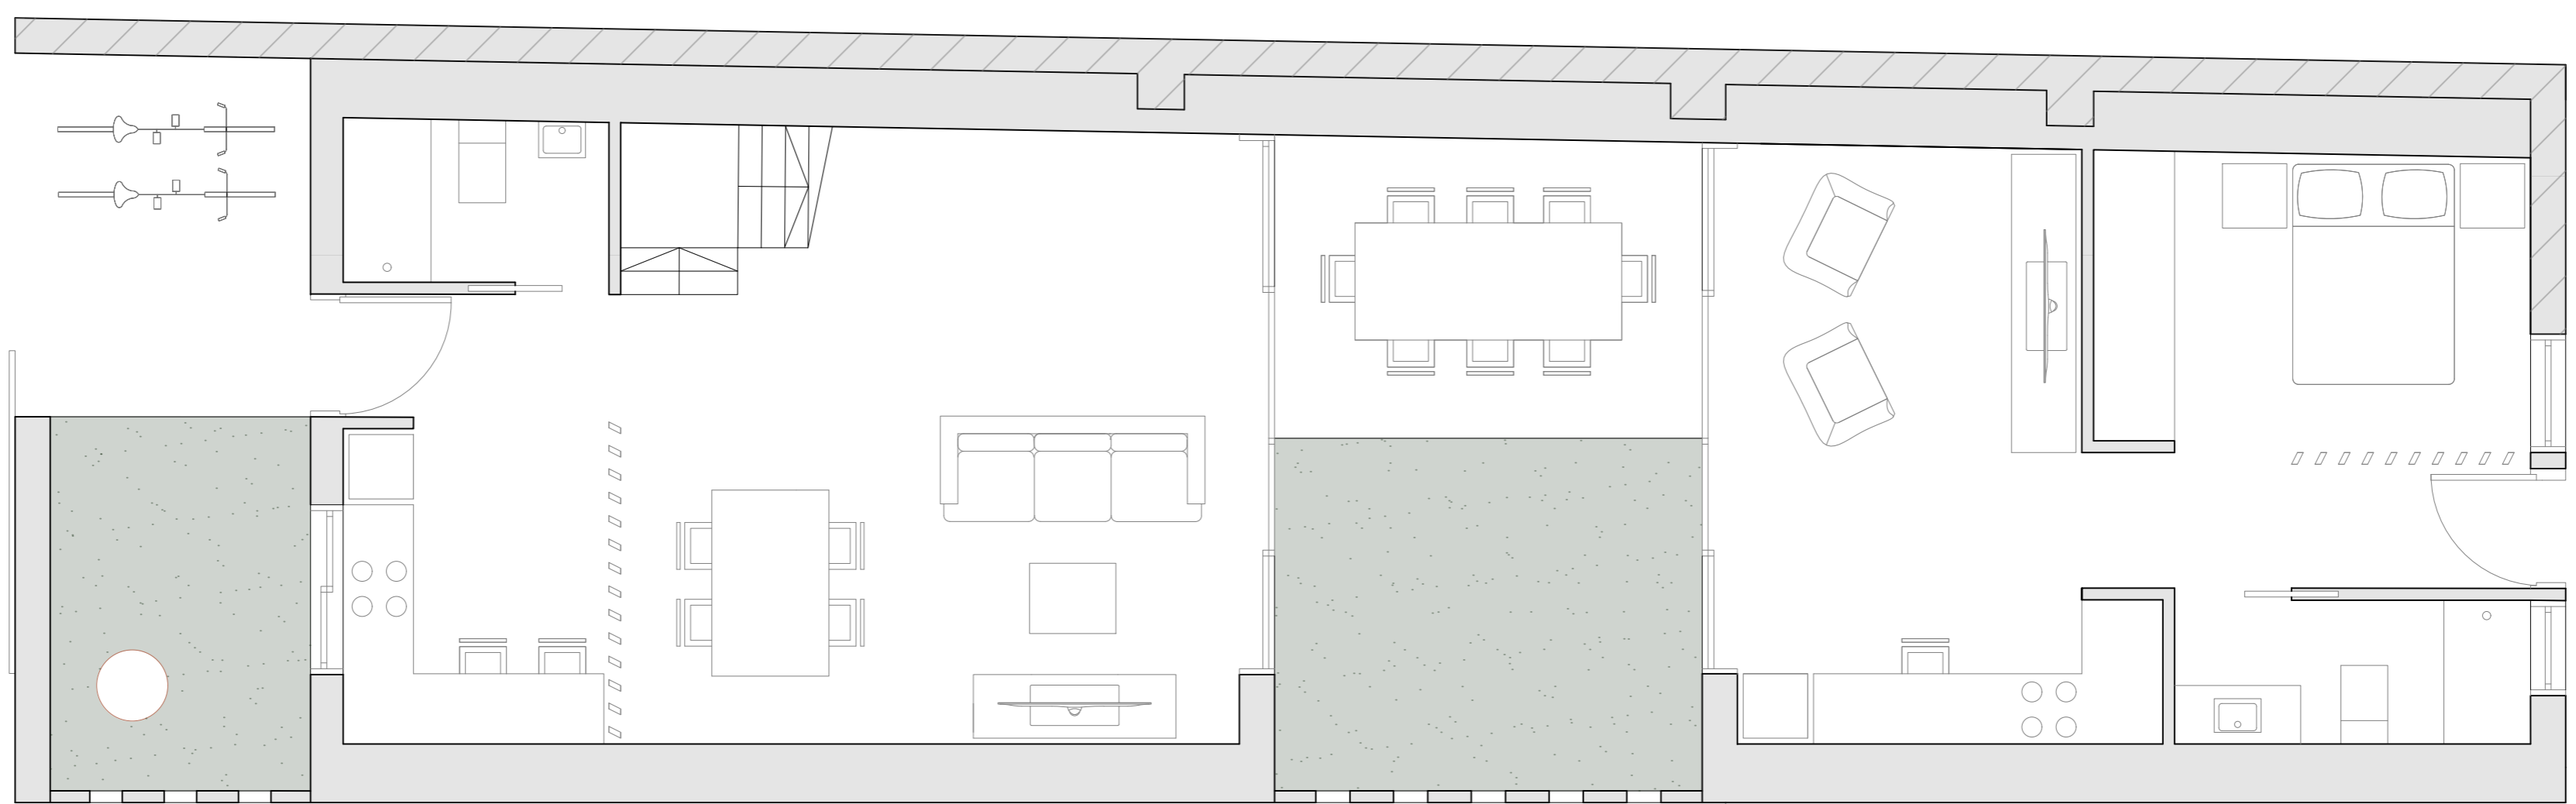



PLANTA BAJA

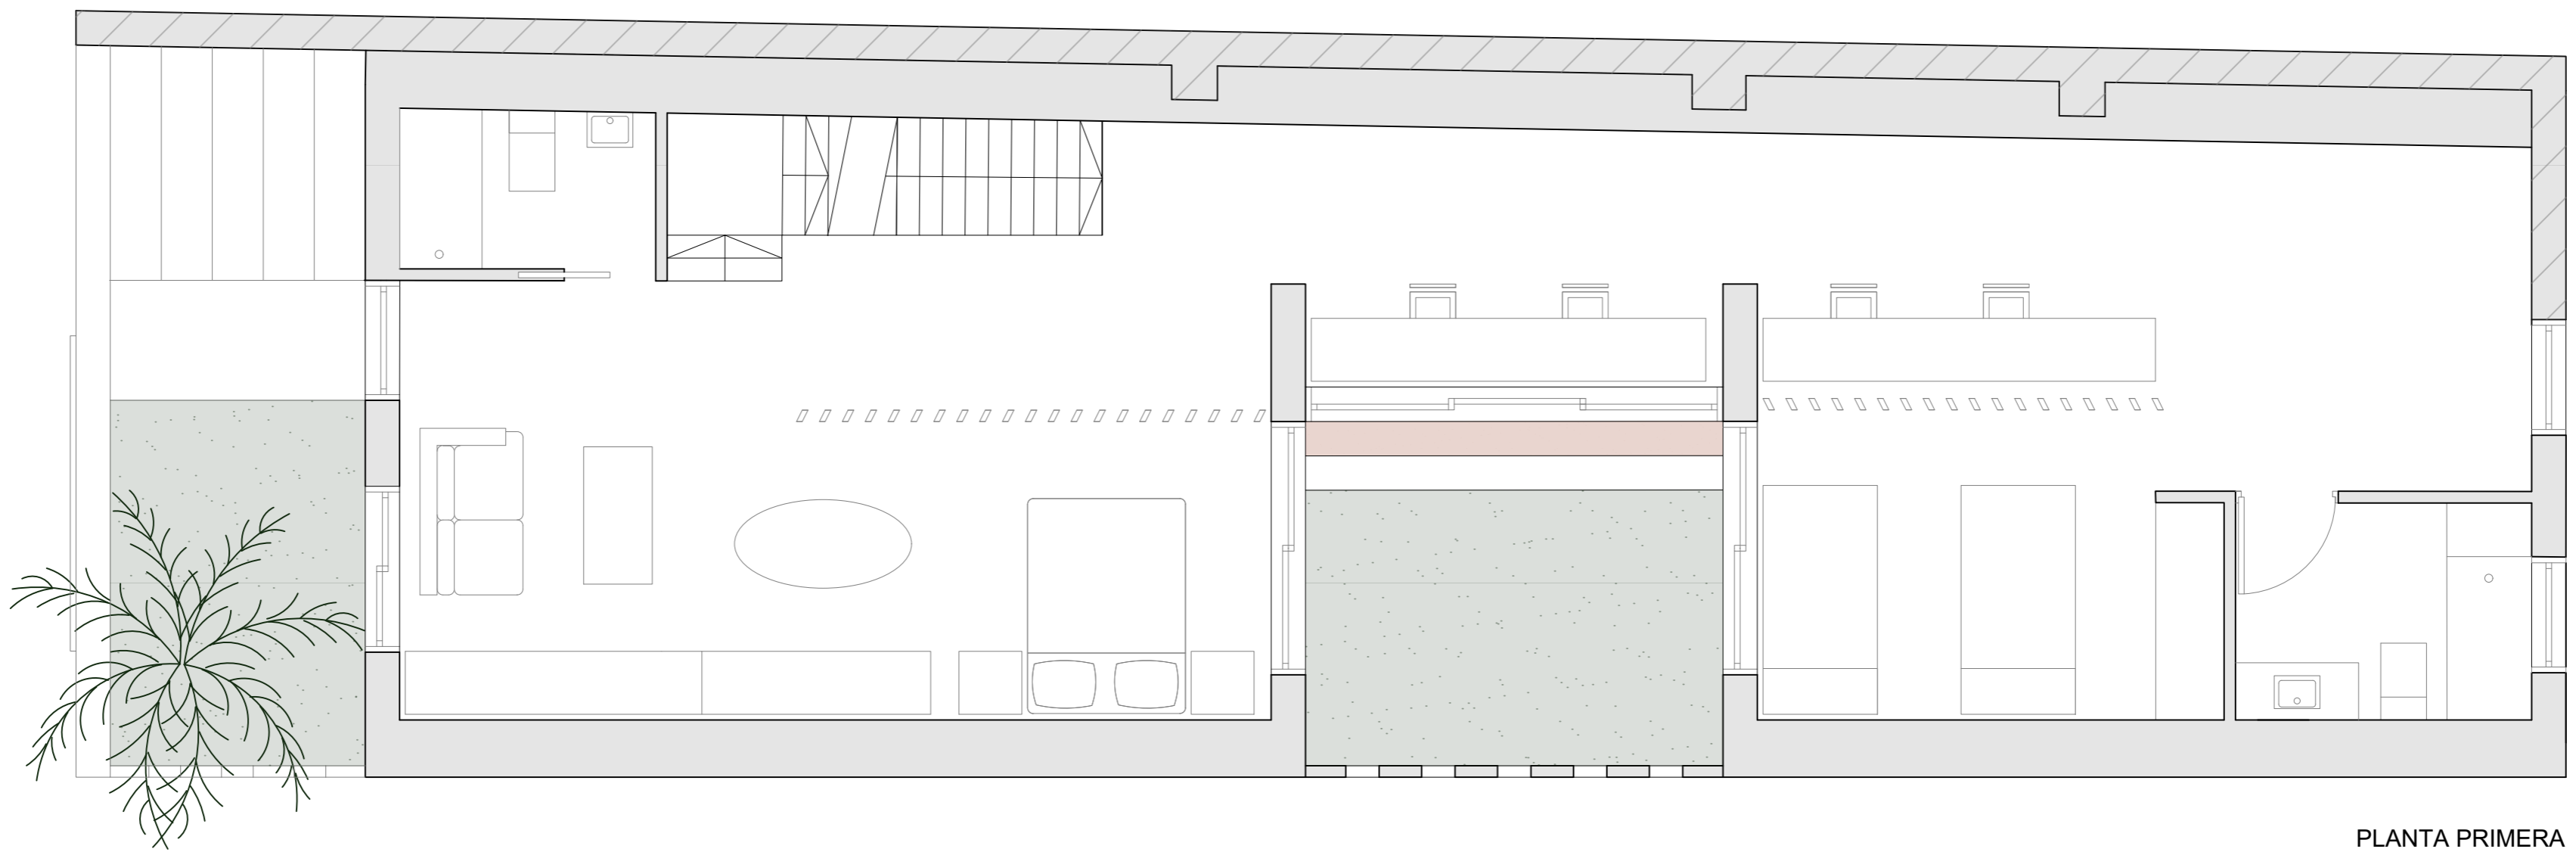


PLANTA PRIMERA

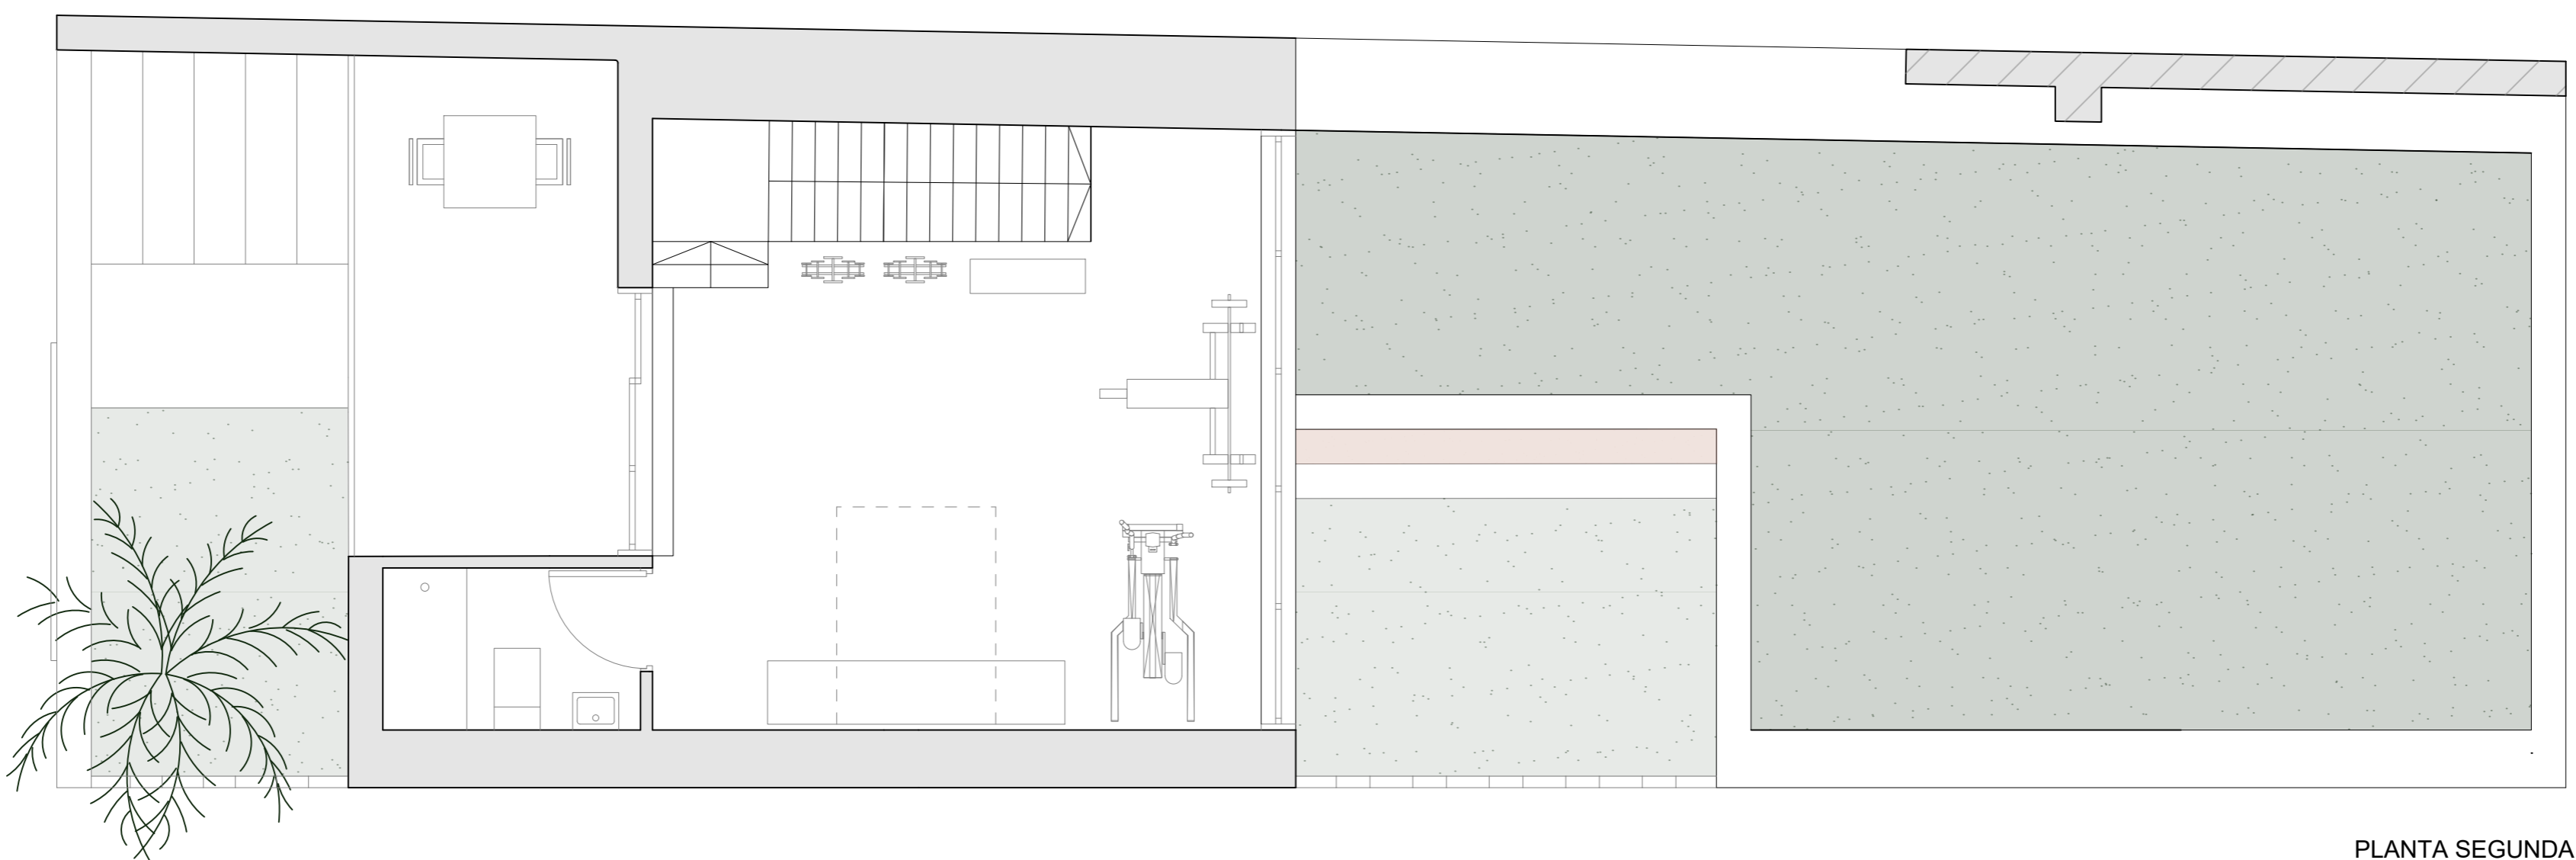

PLANTA SEGUNDA

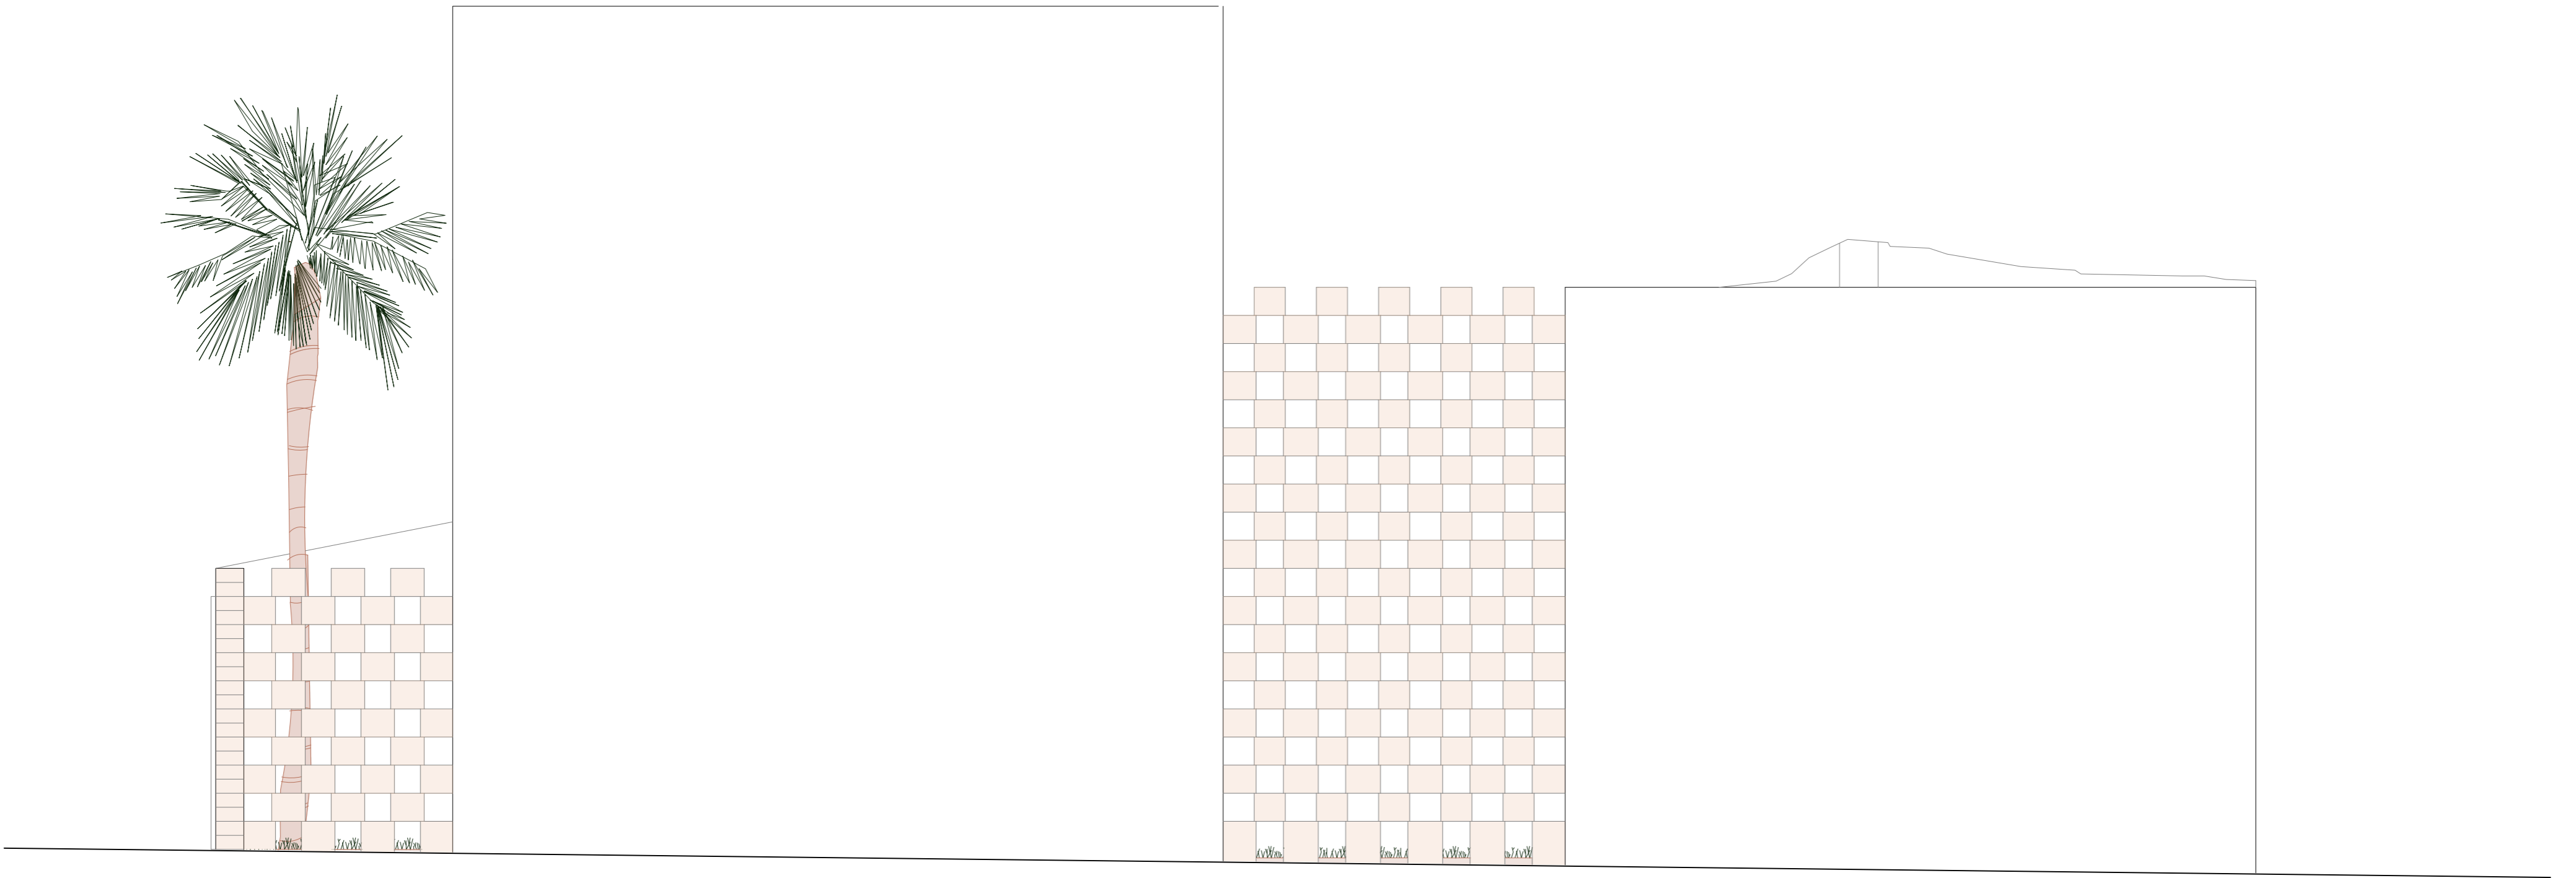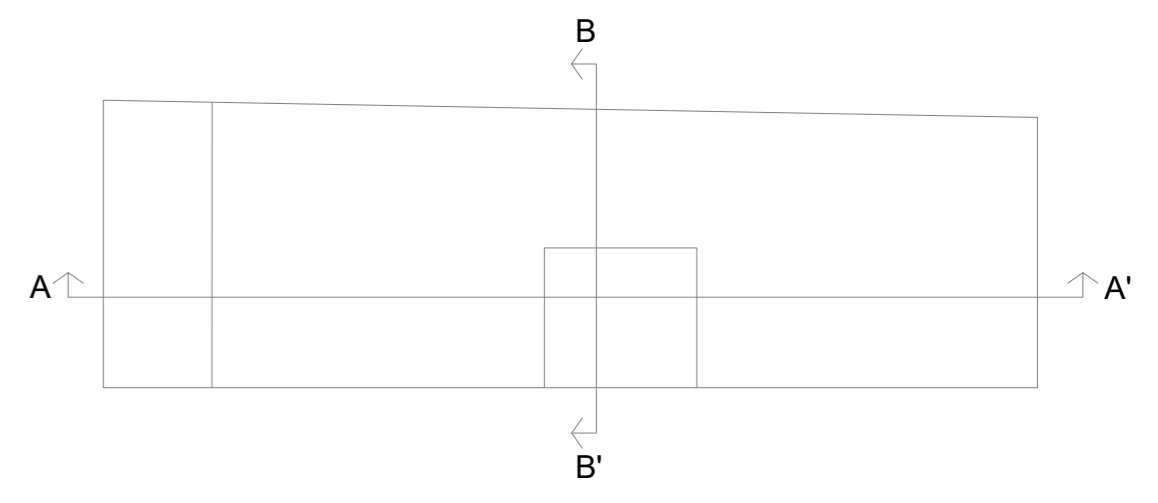


ALZADO SUR

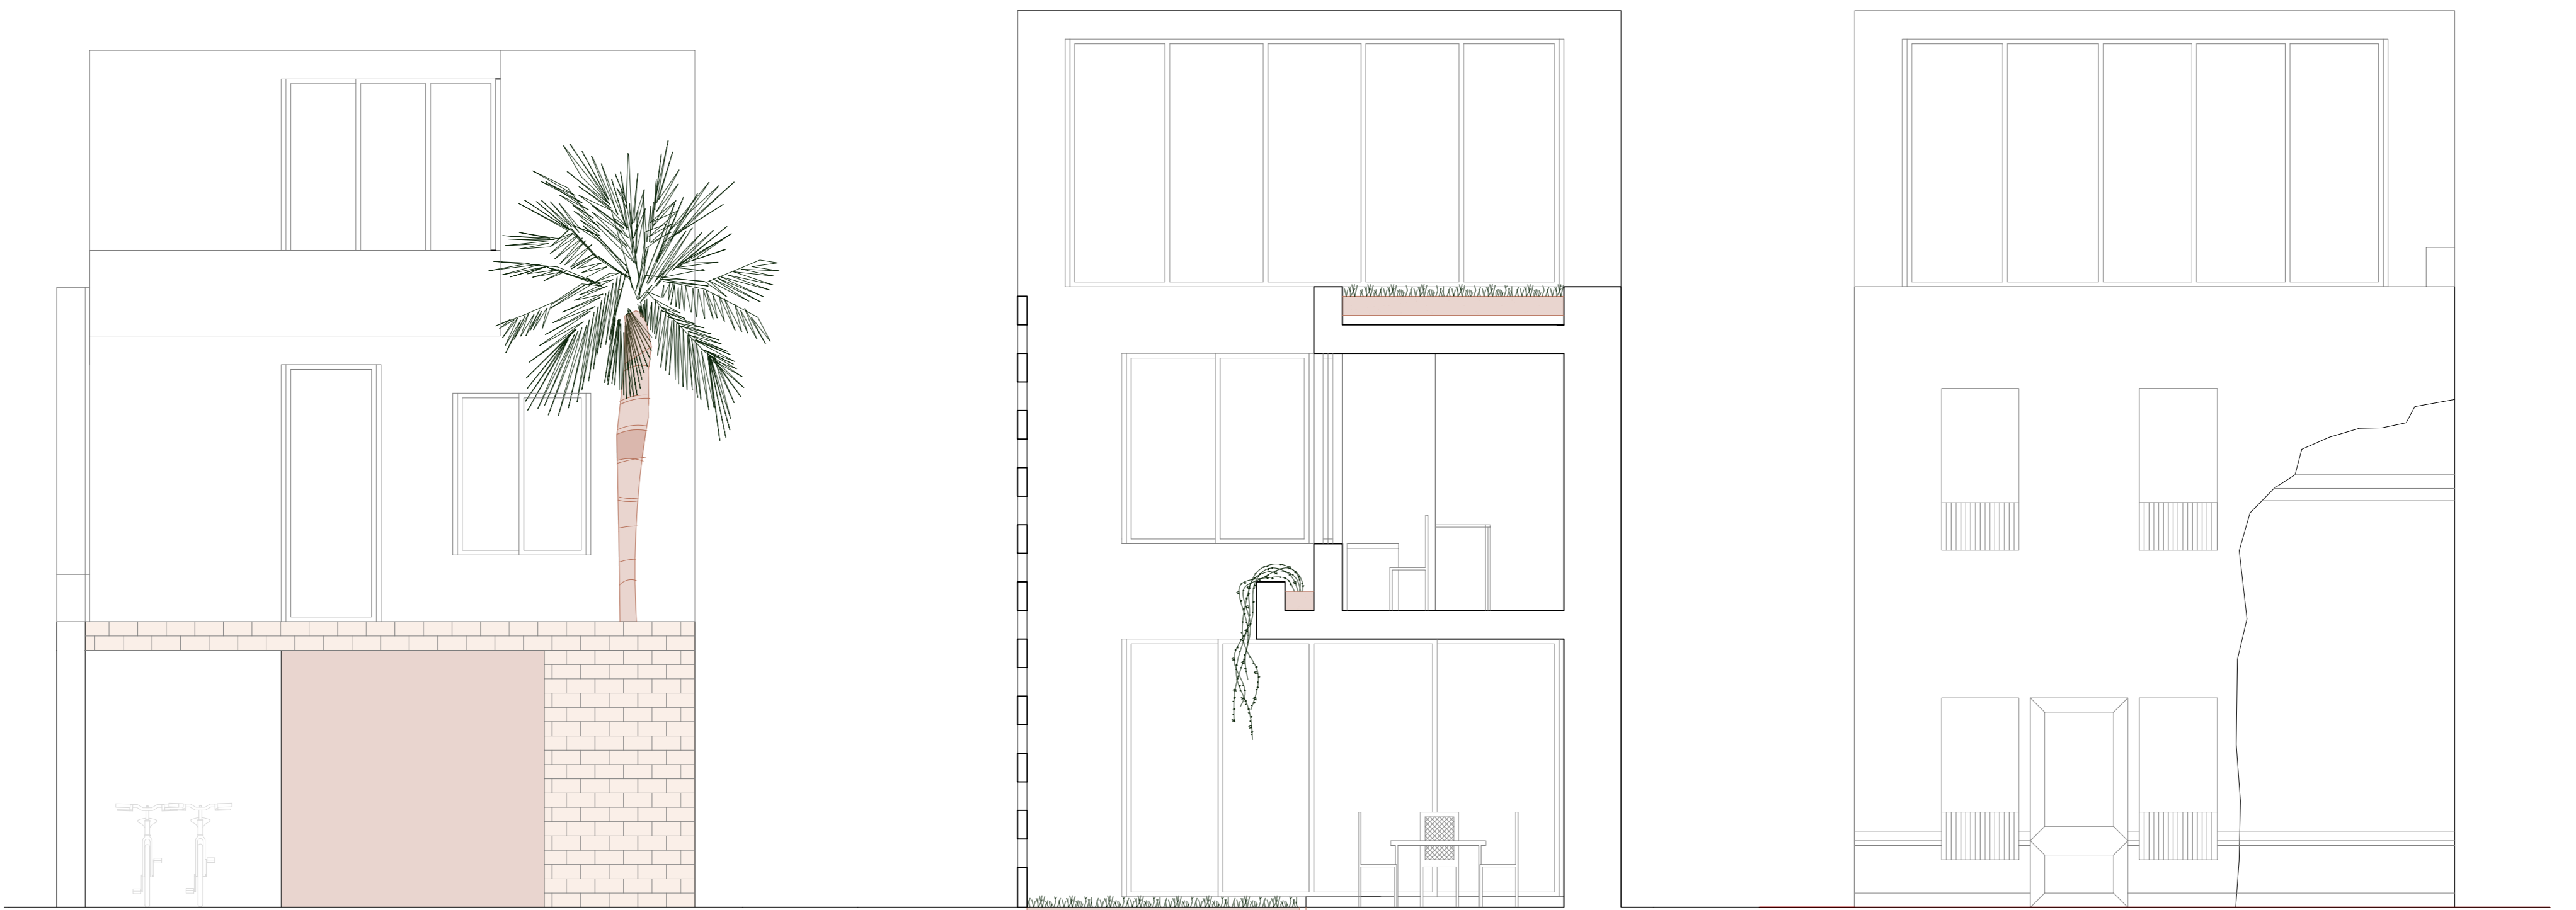

ALZADO OESTE

SECCIÓN B-B'

ALZADO ESTE

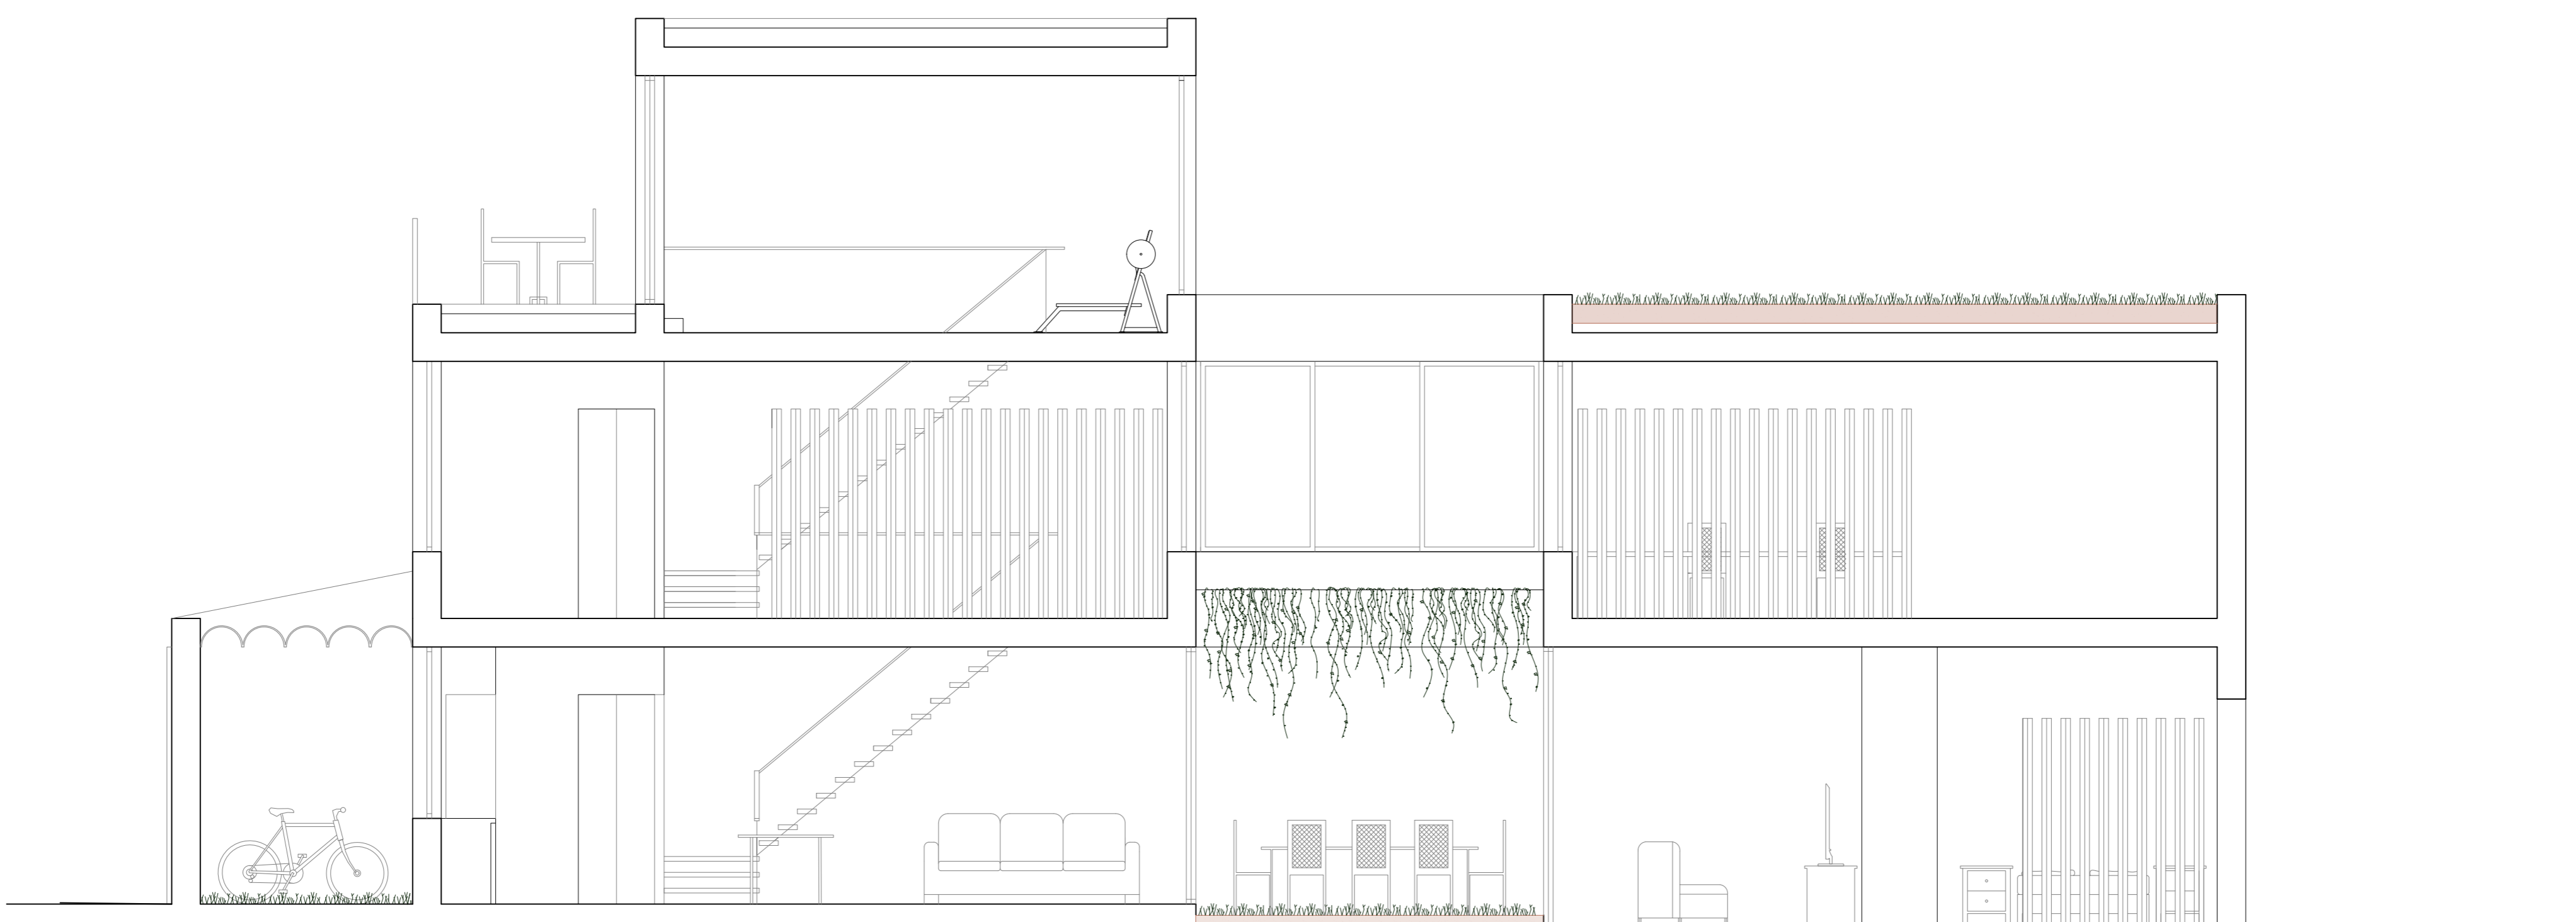

SECCIÓN A-A'