


Alzado Sur



N
60°

Sección 3

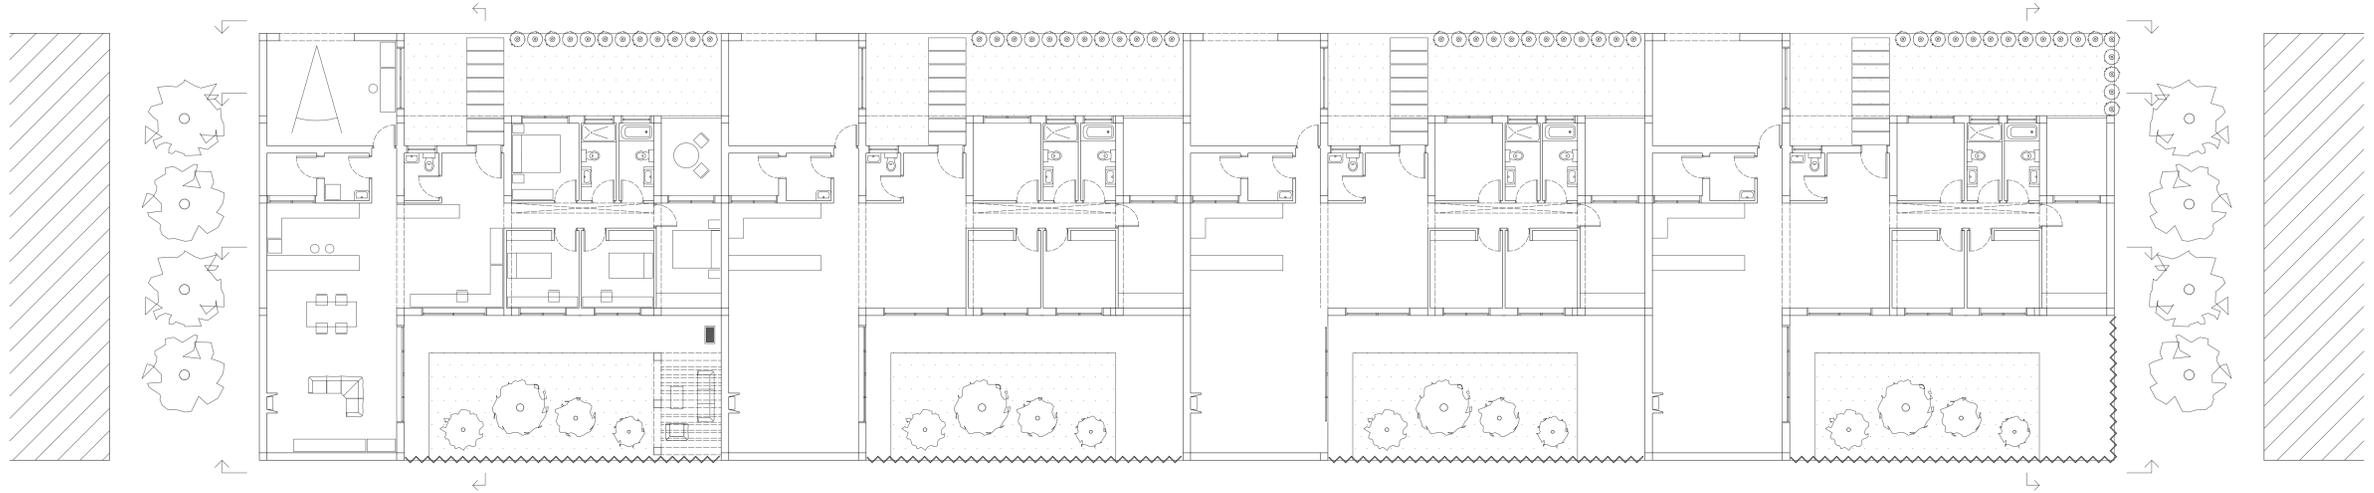


Sección 4


ESC. 1/100



Alzado Norte

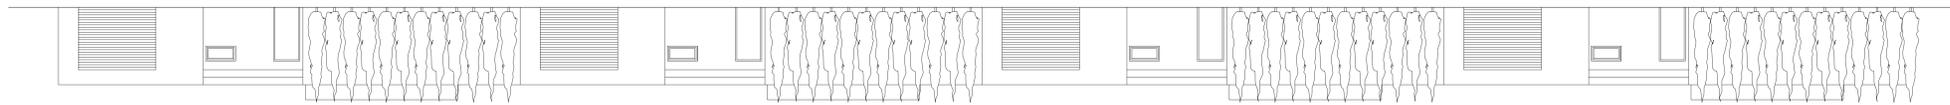

Sección 1

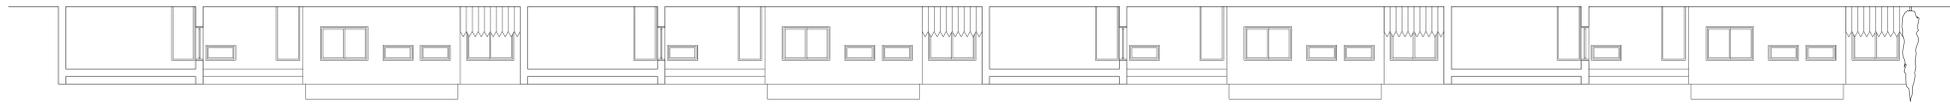

Sección 2

