





PLANTA BAJA

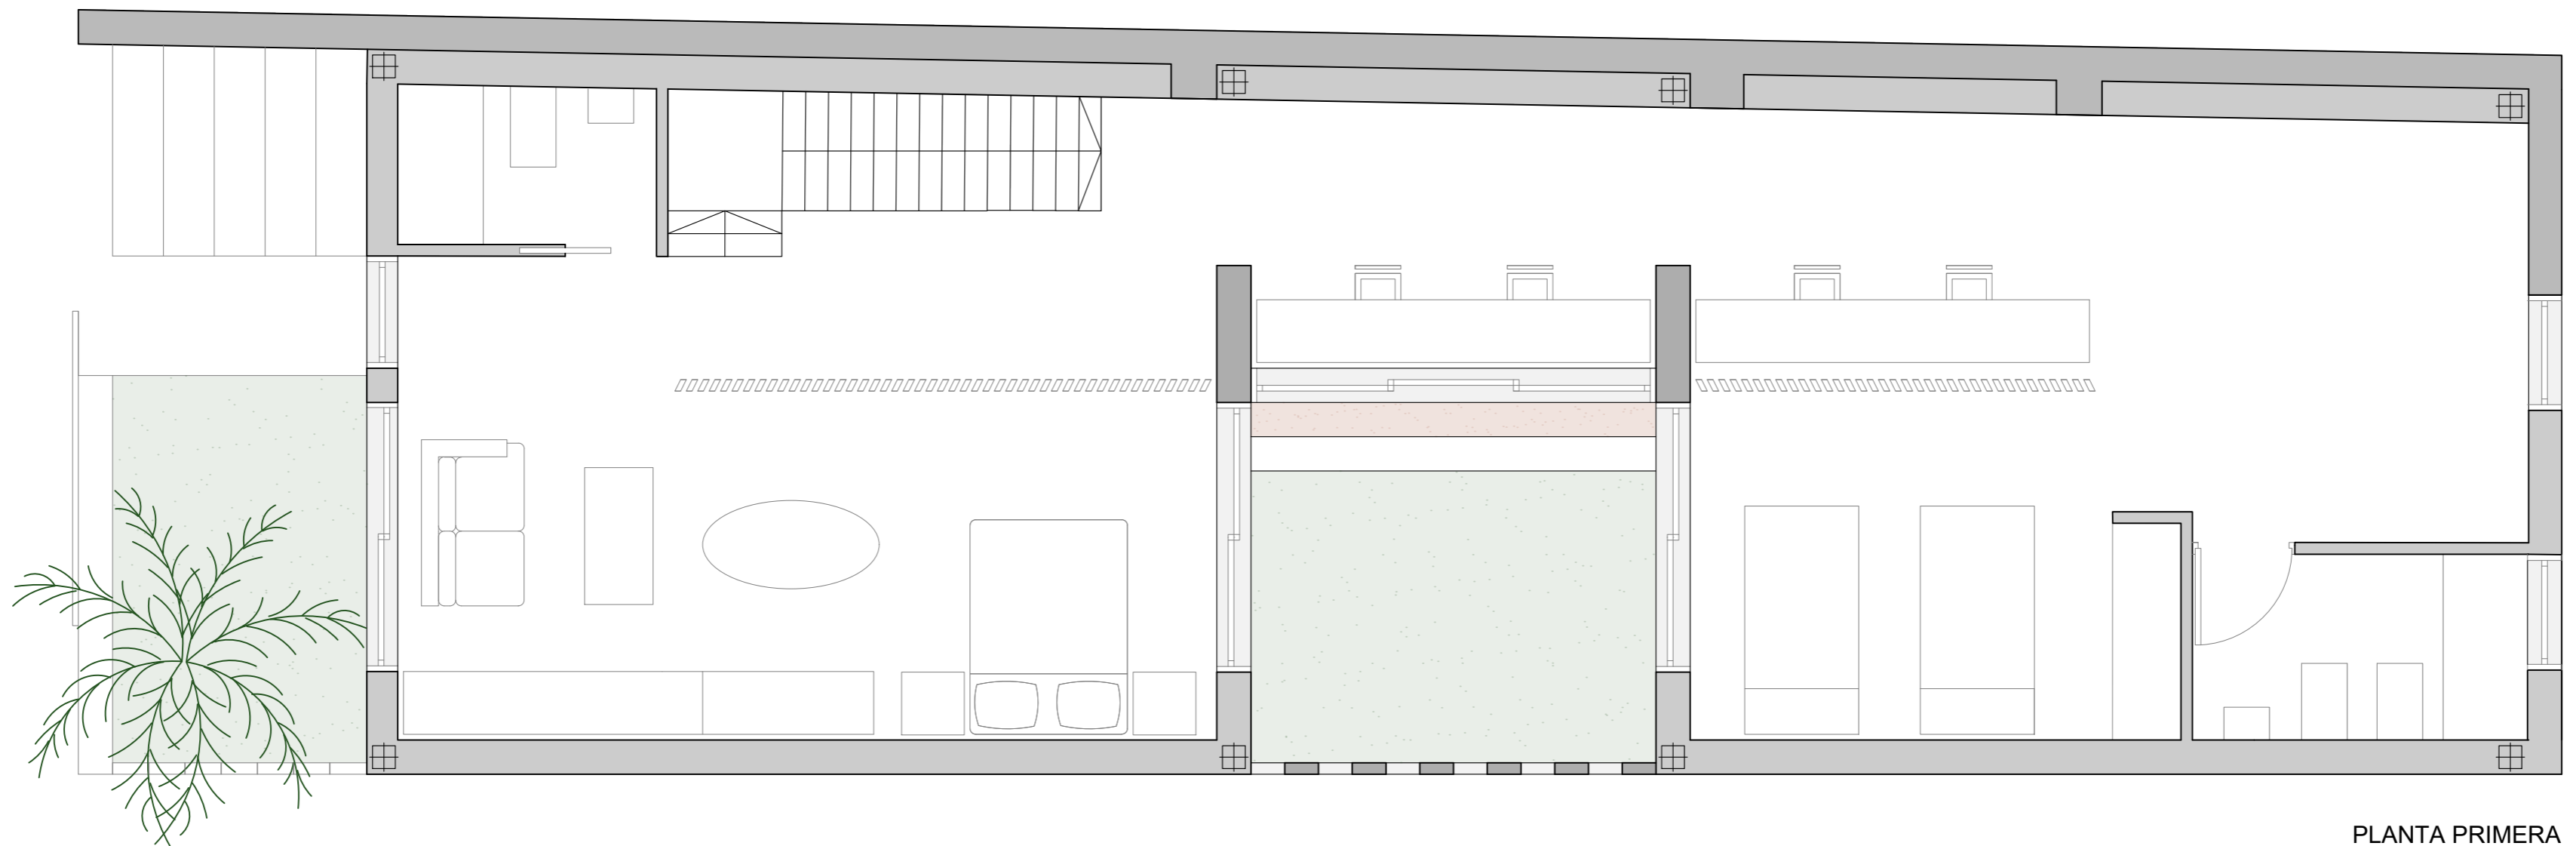


PLANTA PRIMERA

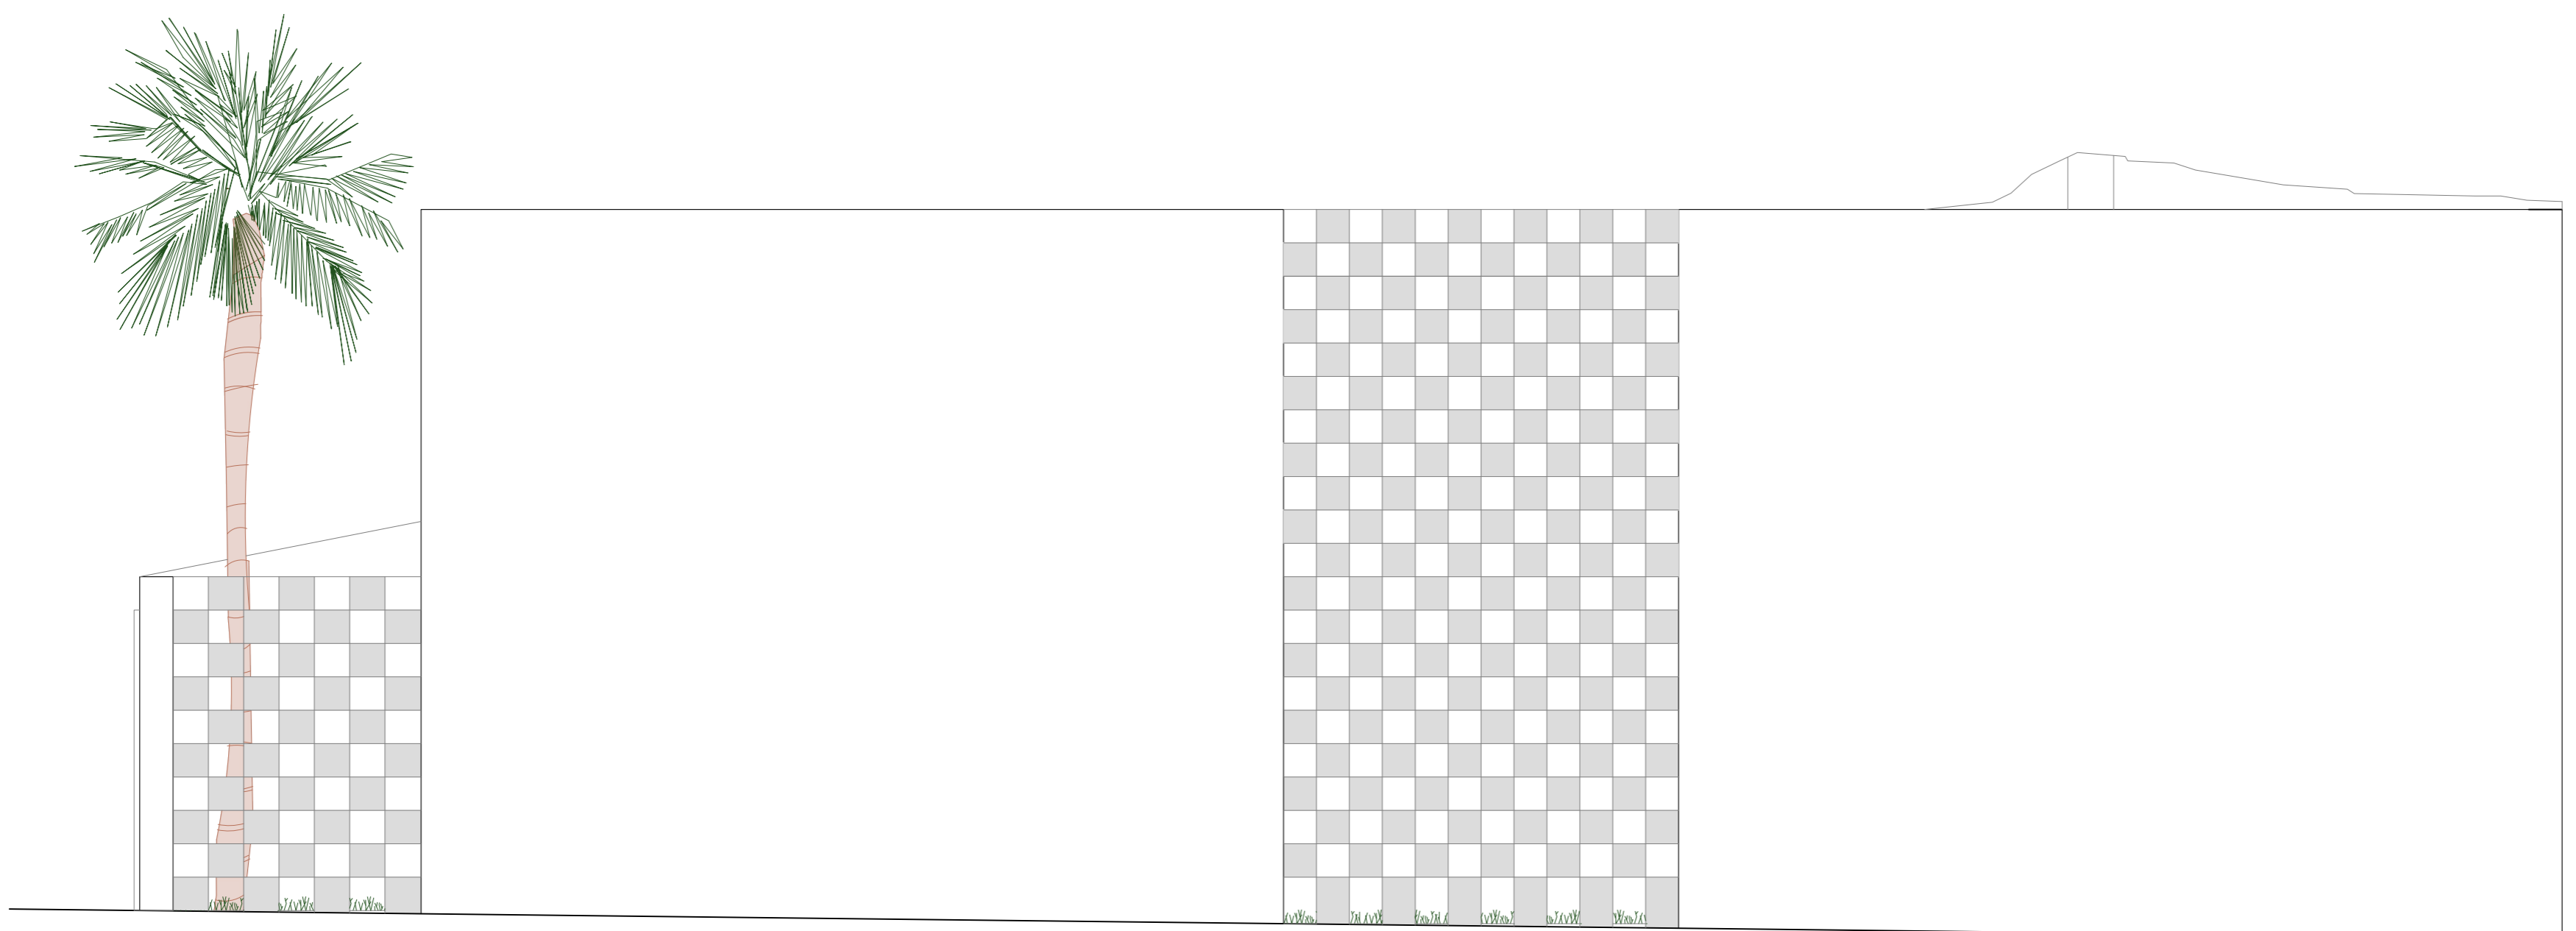

ALZADO SUR

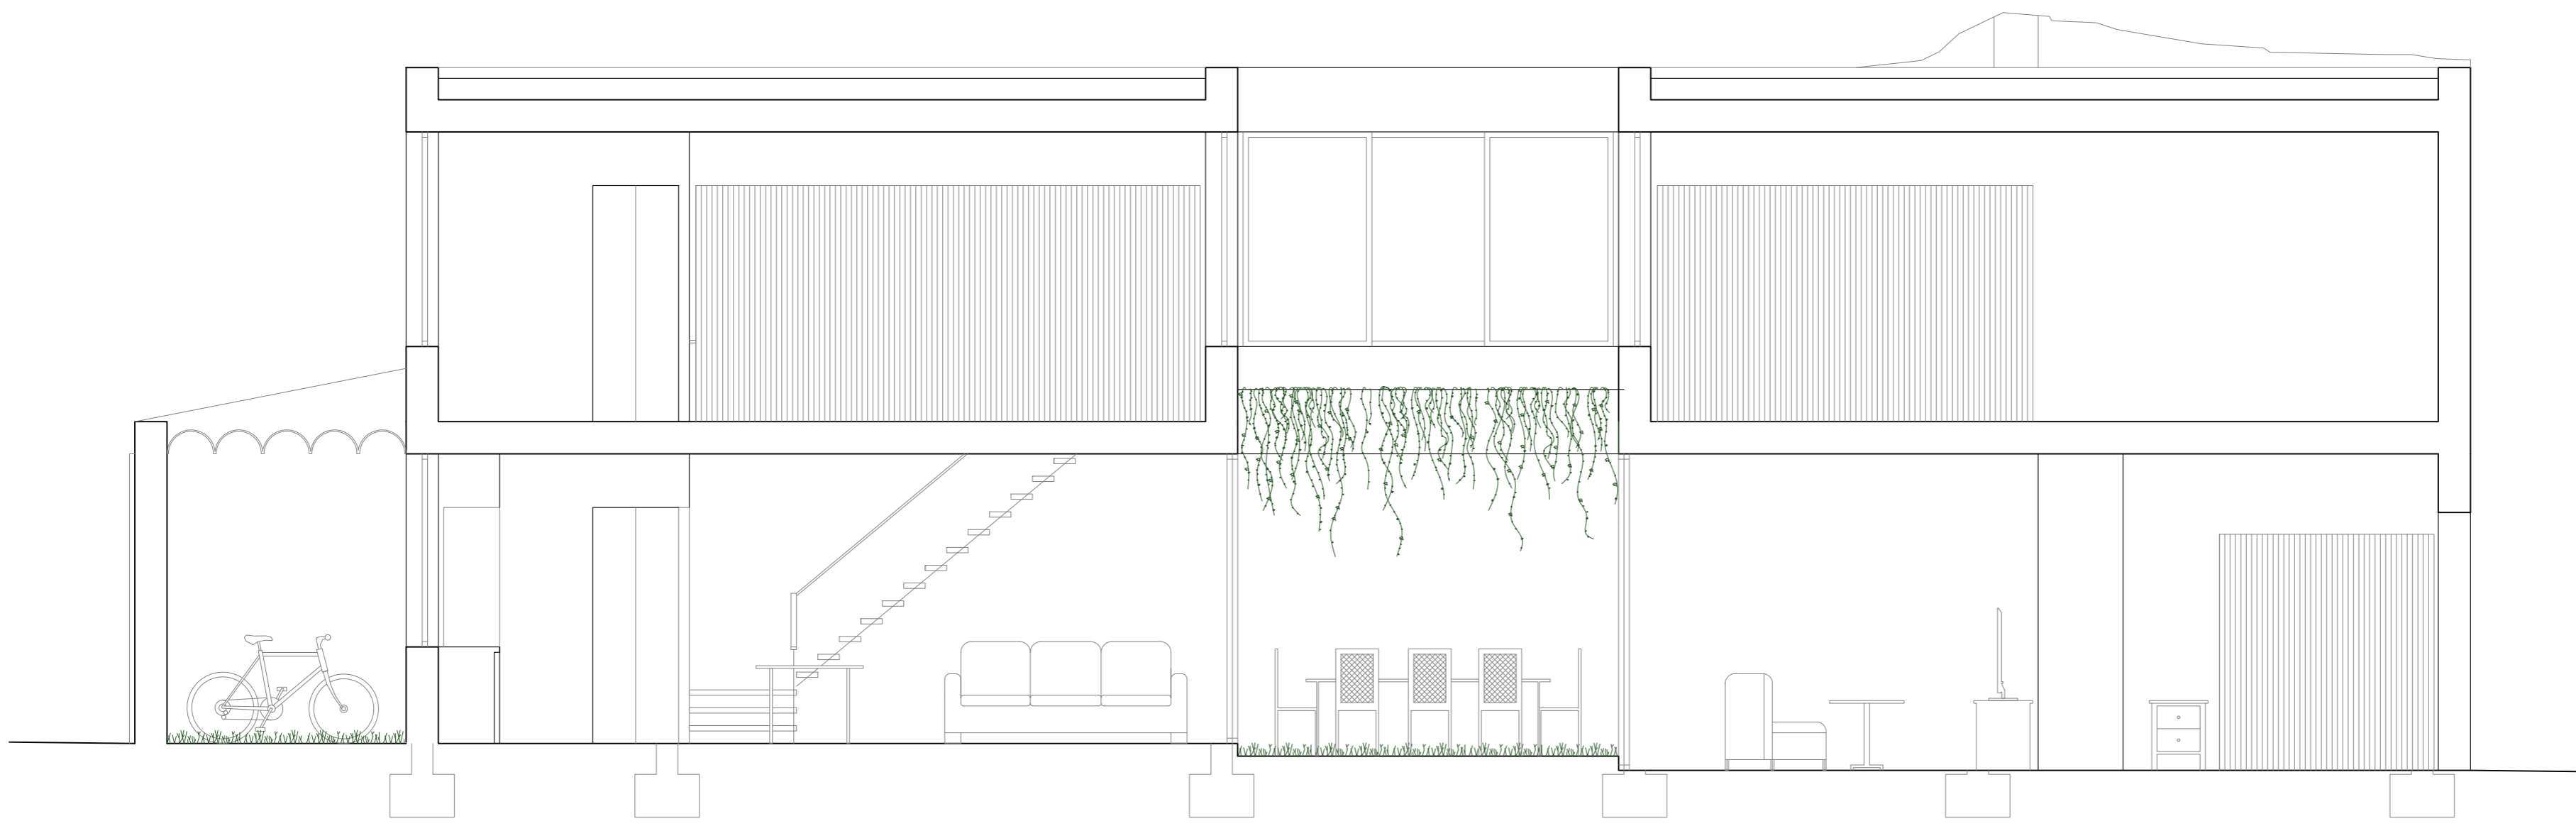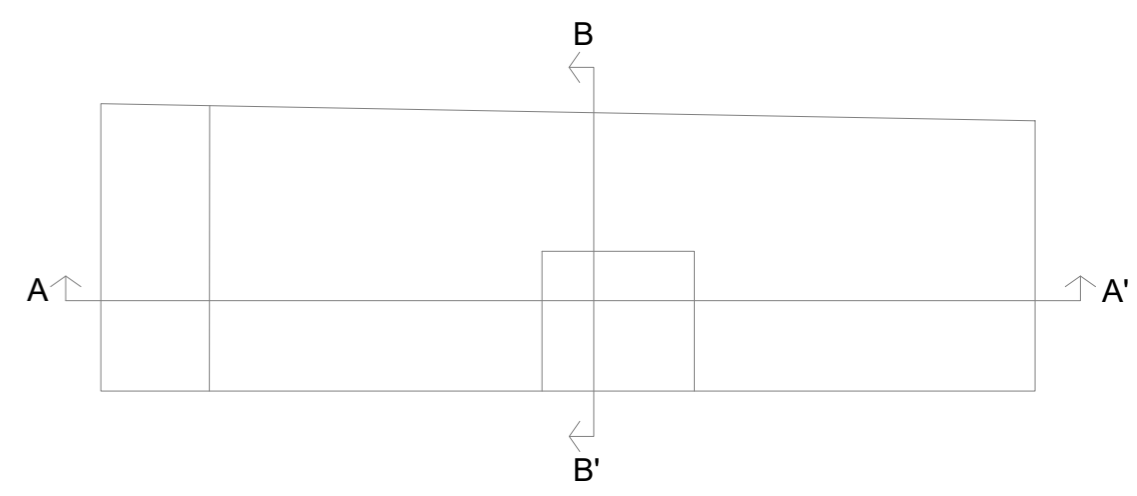

Sección A-A'

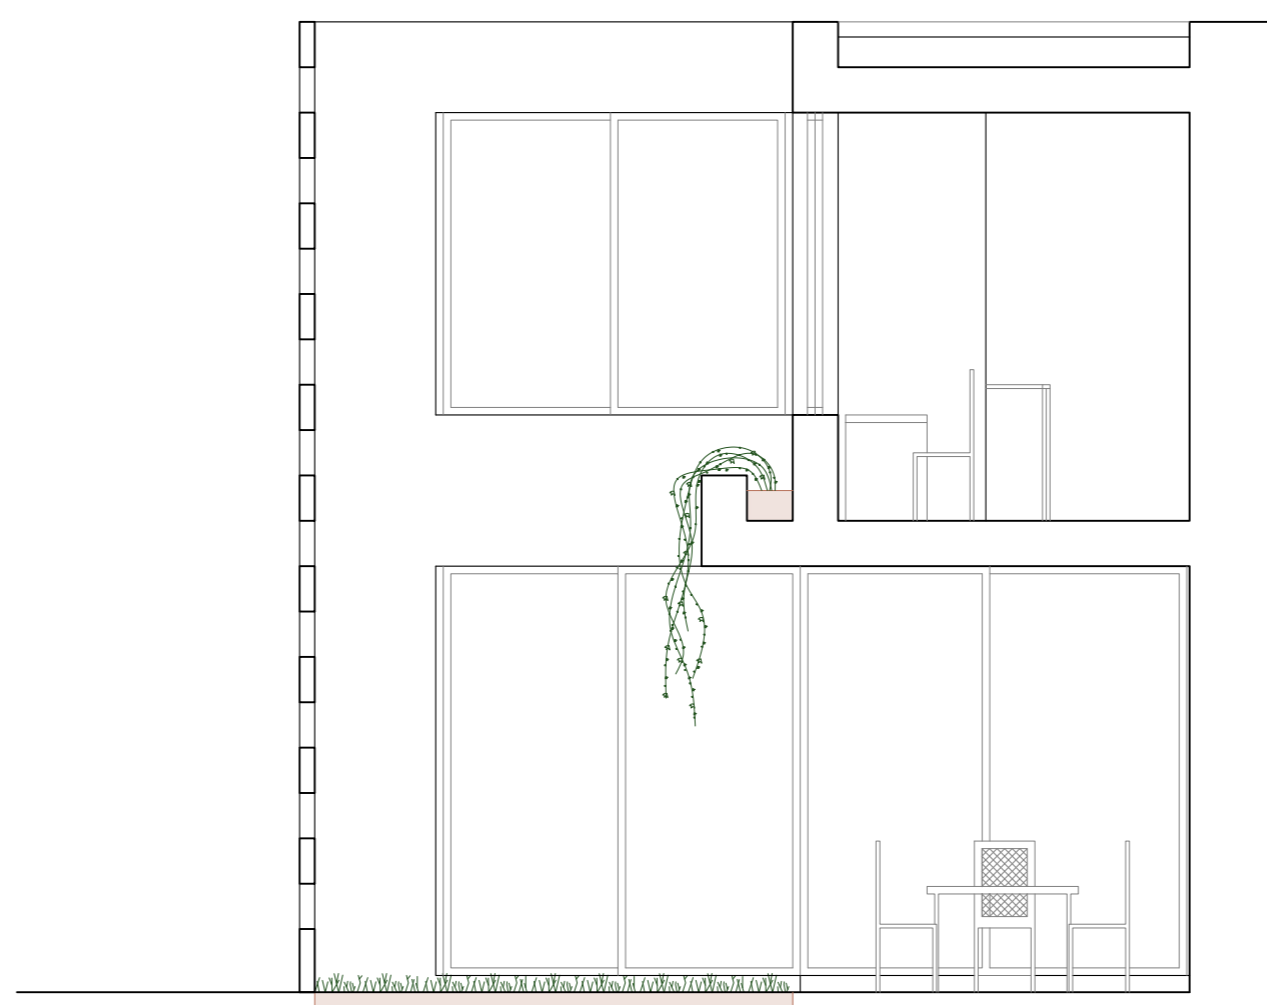

Sección B-B'