



PLANTA BAJA




PLANTA PRIMERA

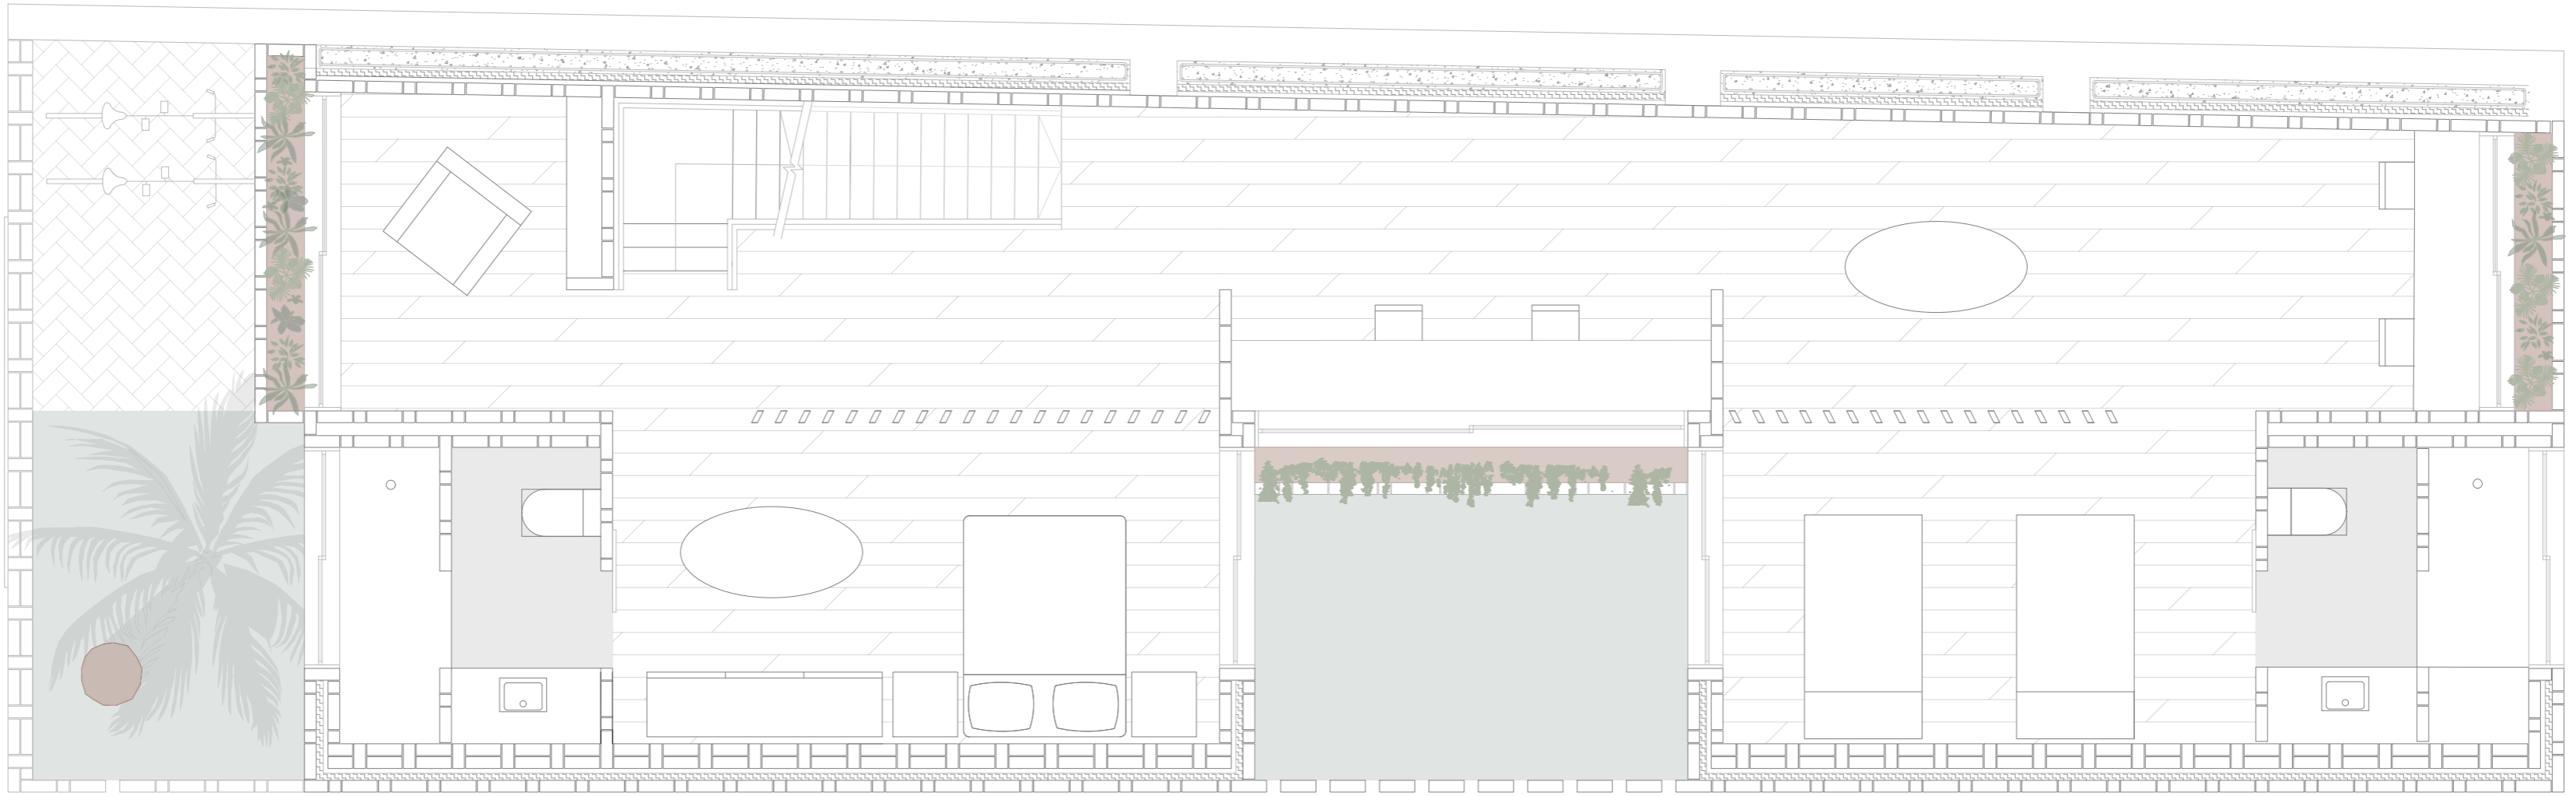


PLANTA SEGUNDA

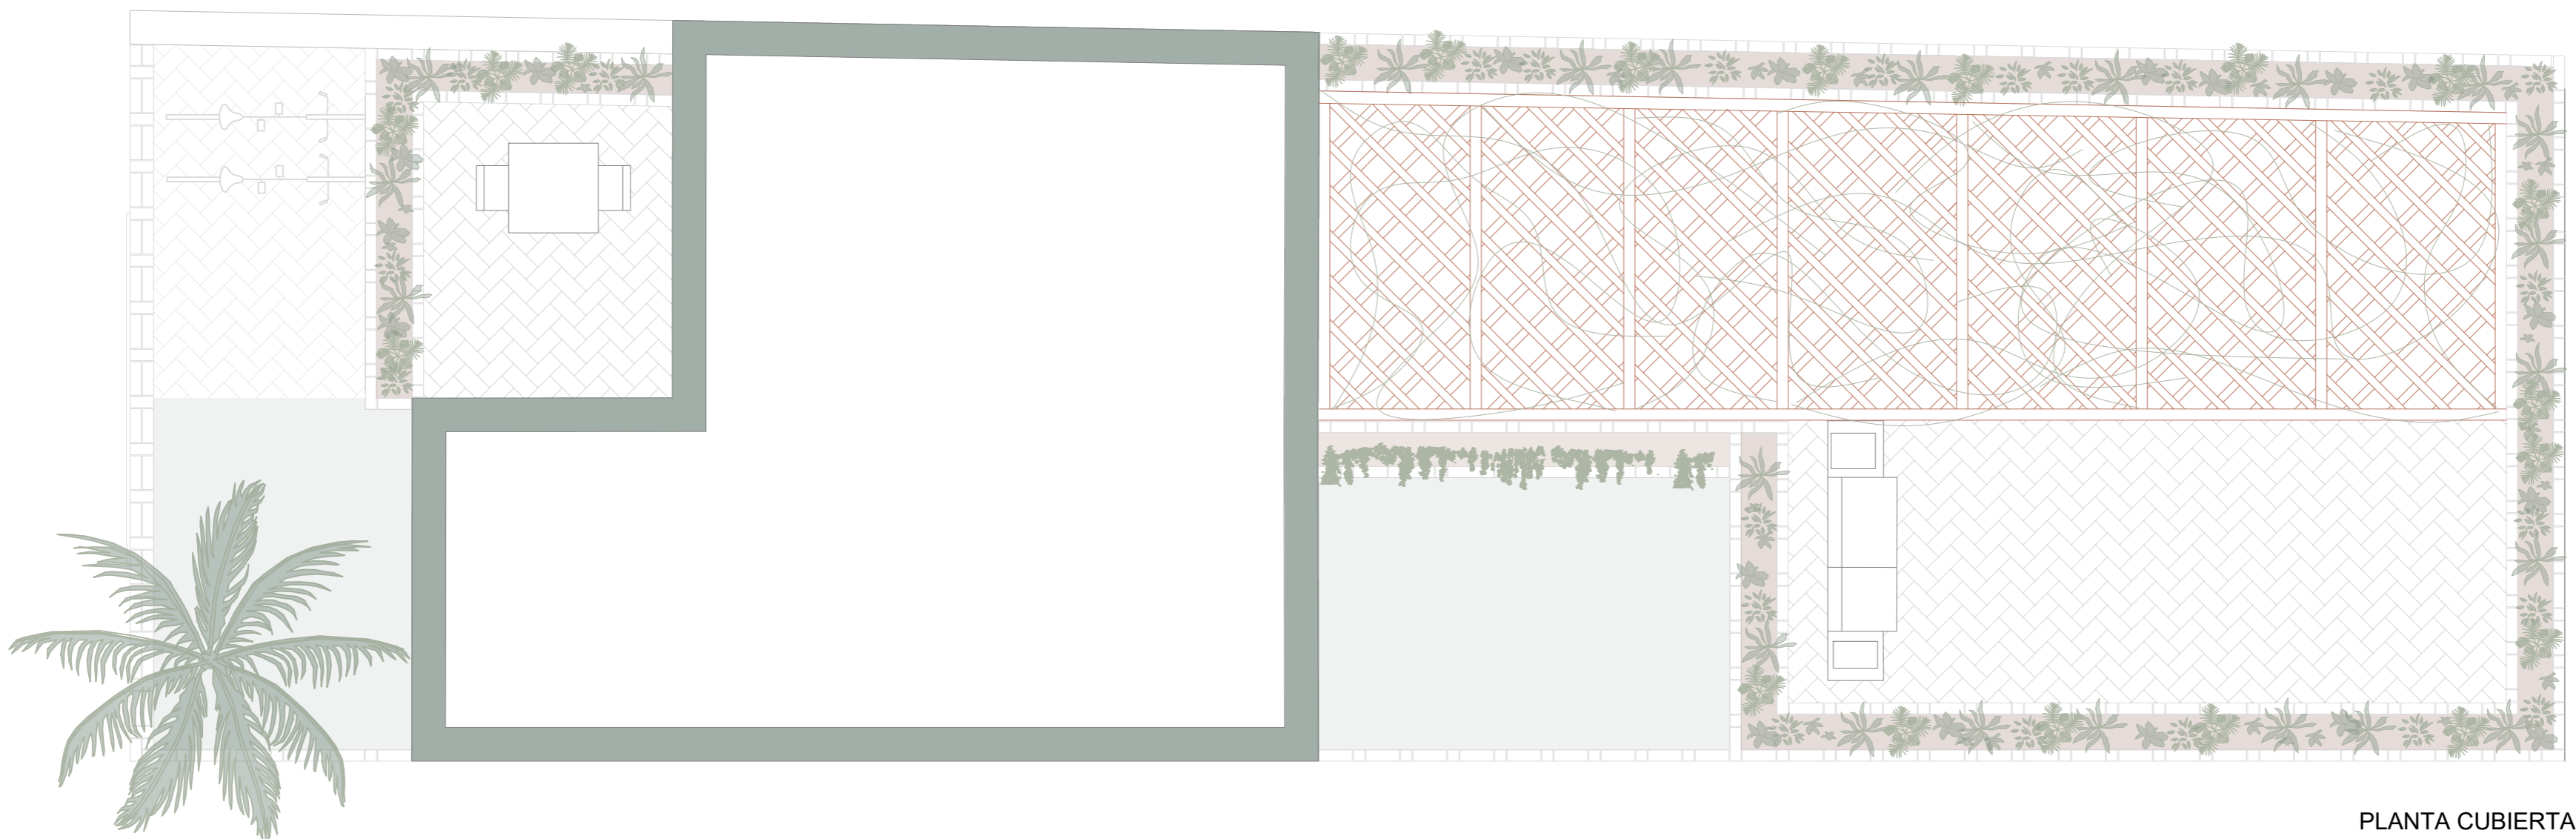


PLANTA CUBIERTA

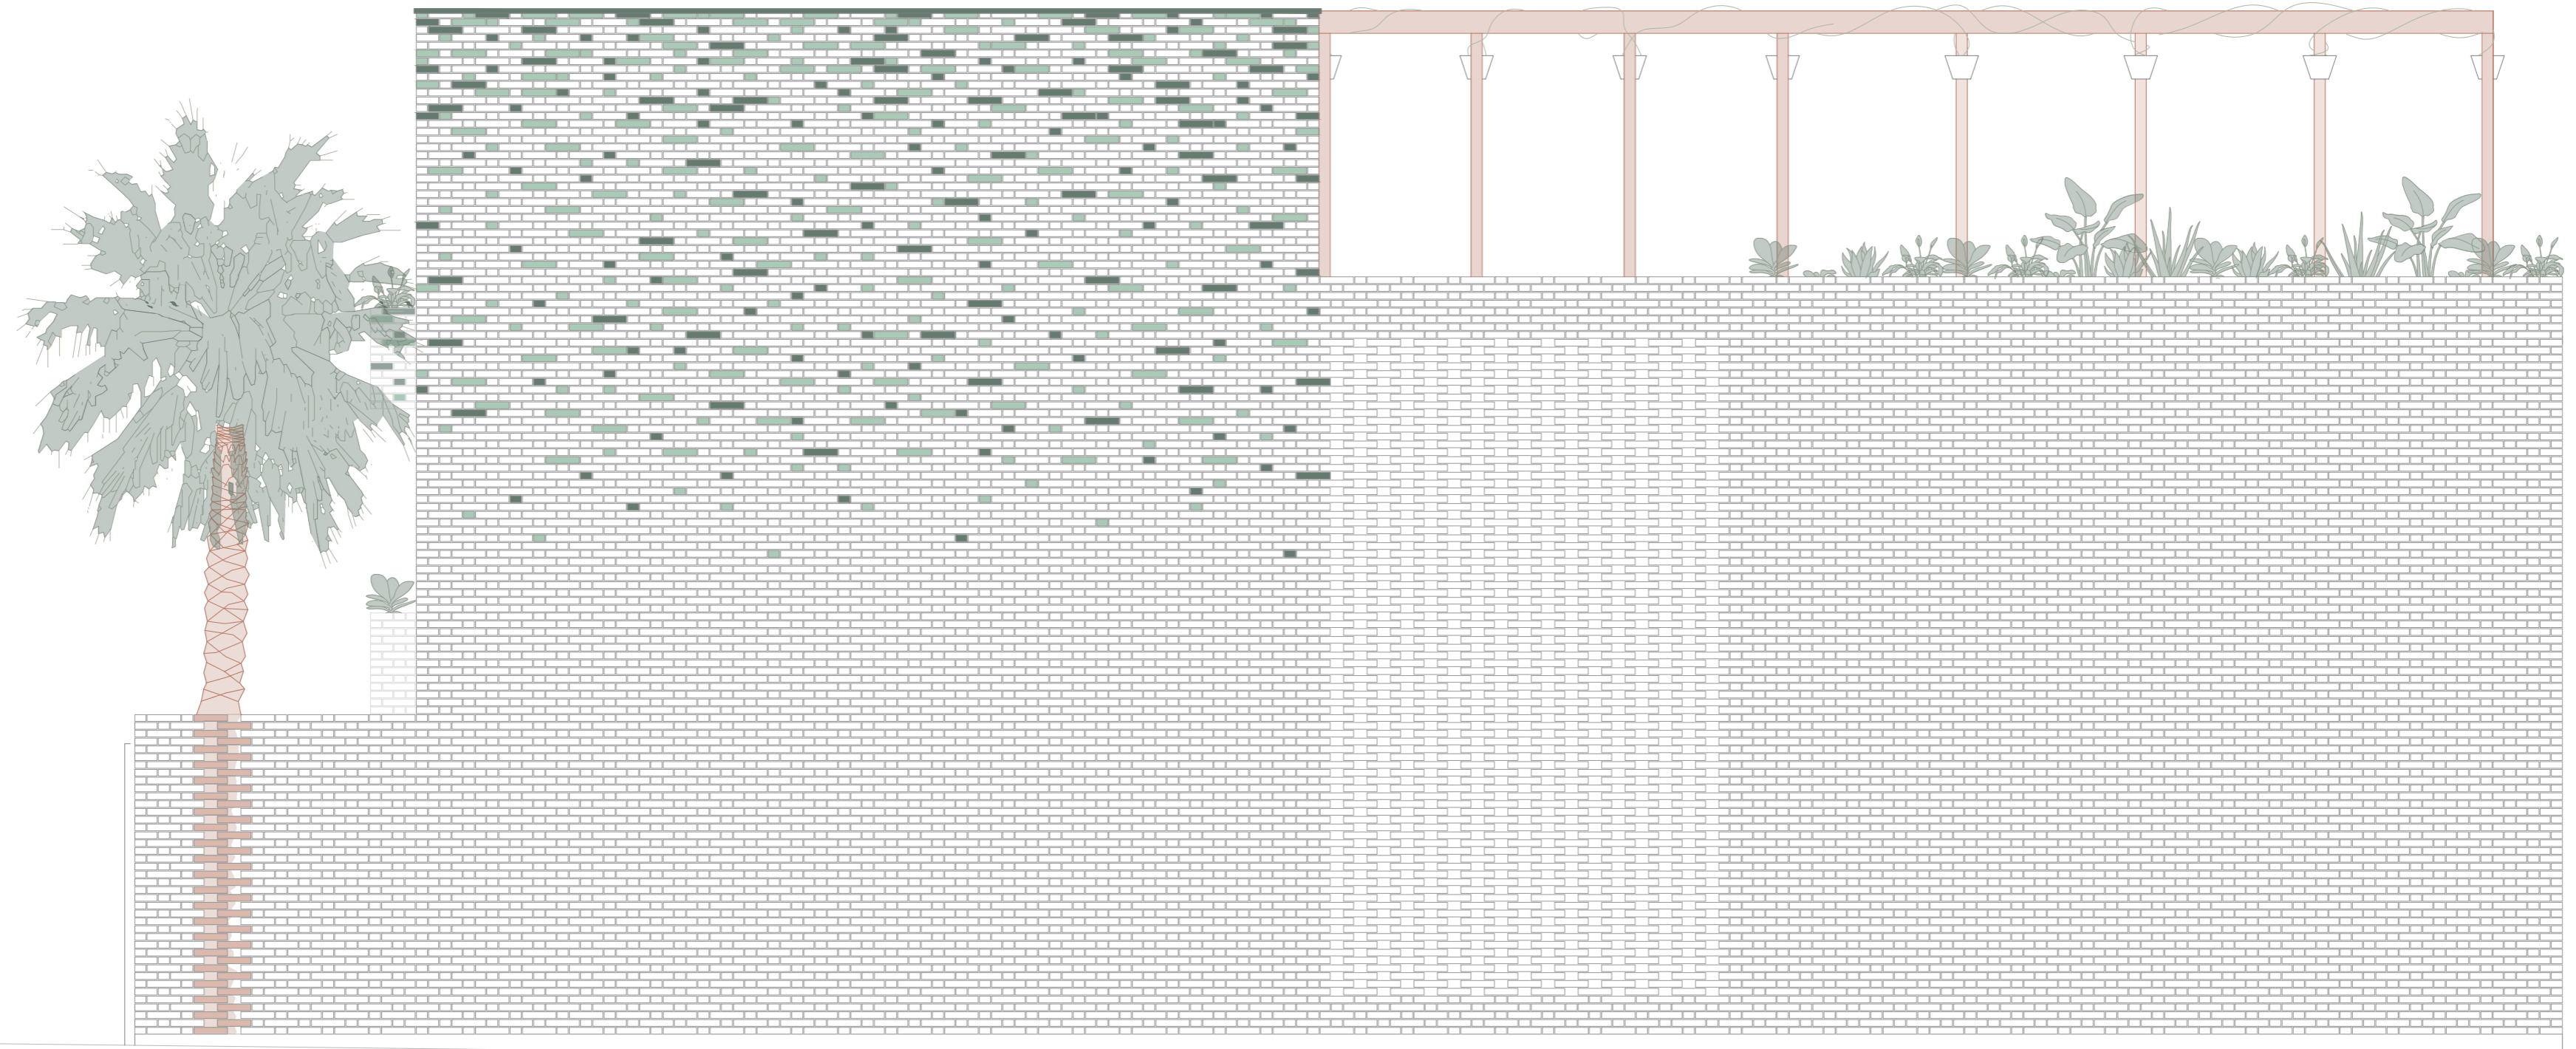


ALZADO SUR

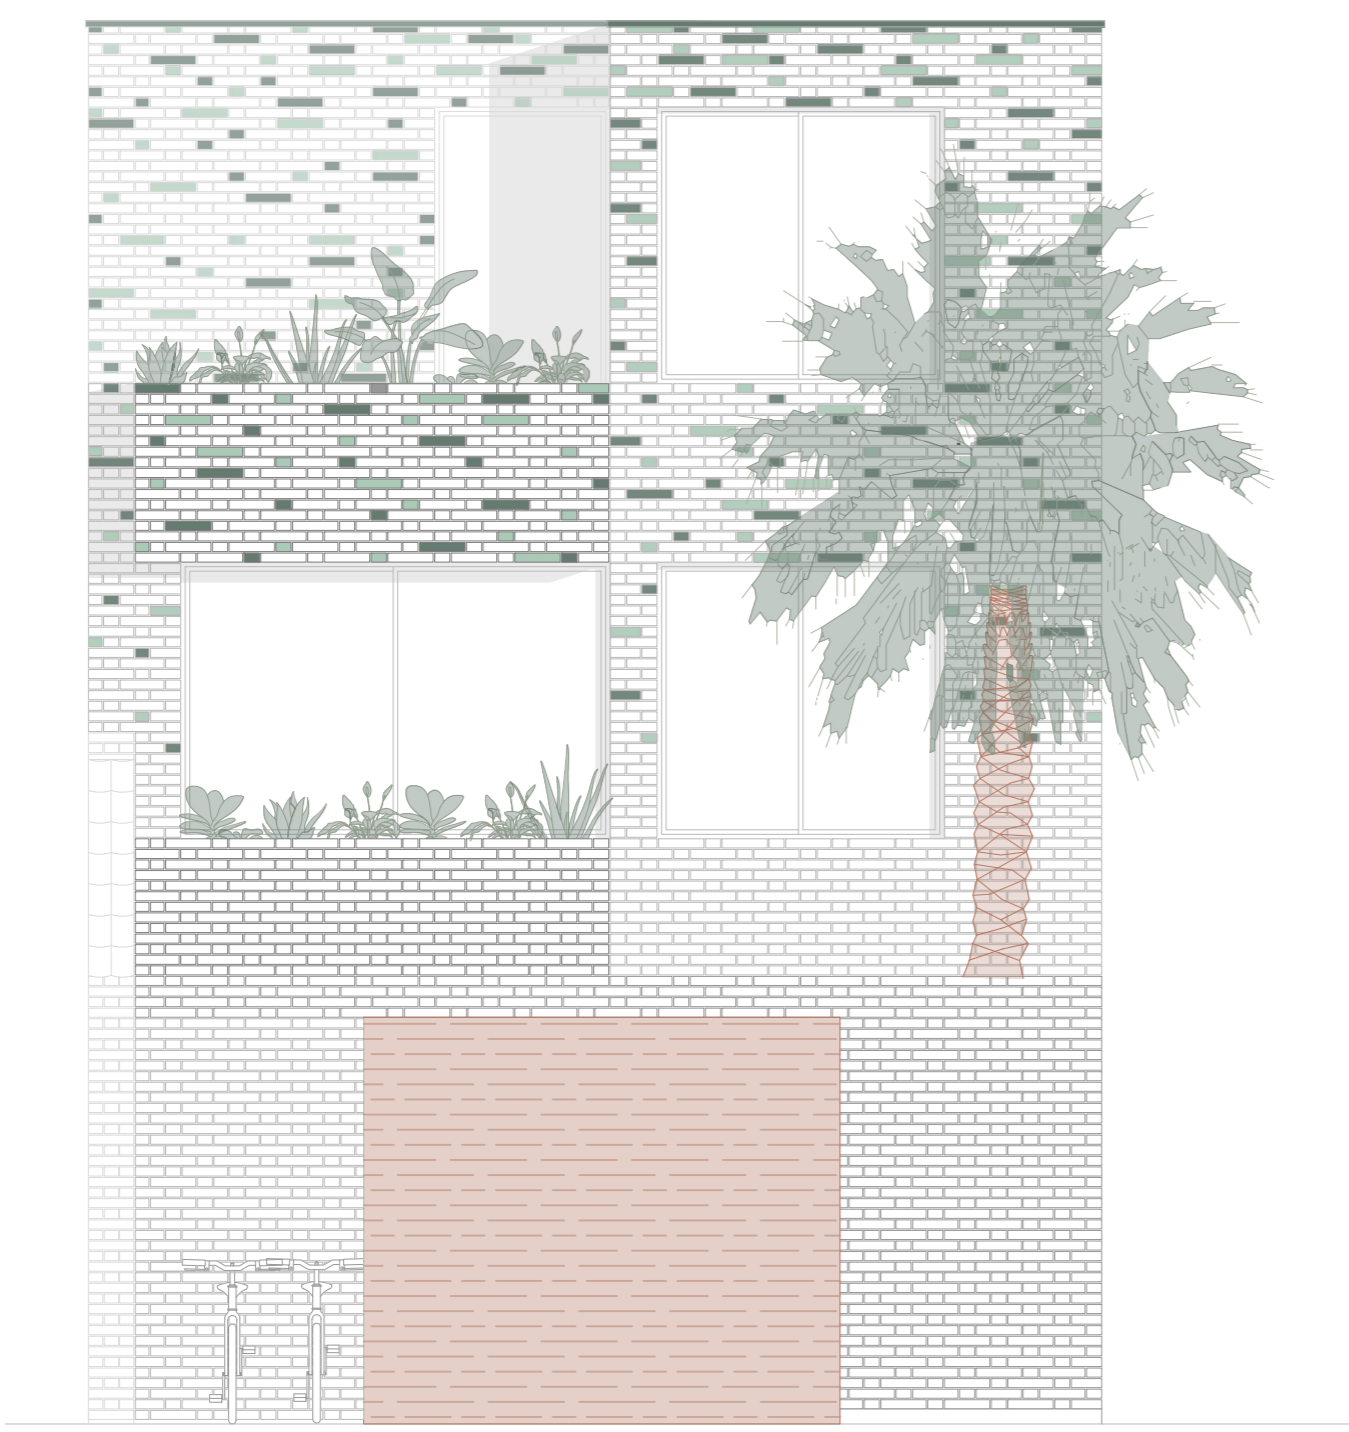

ALZADO OESTE

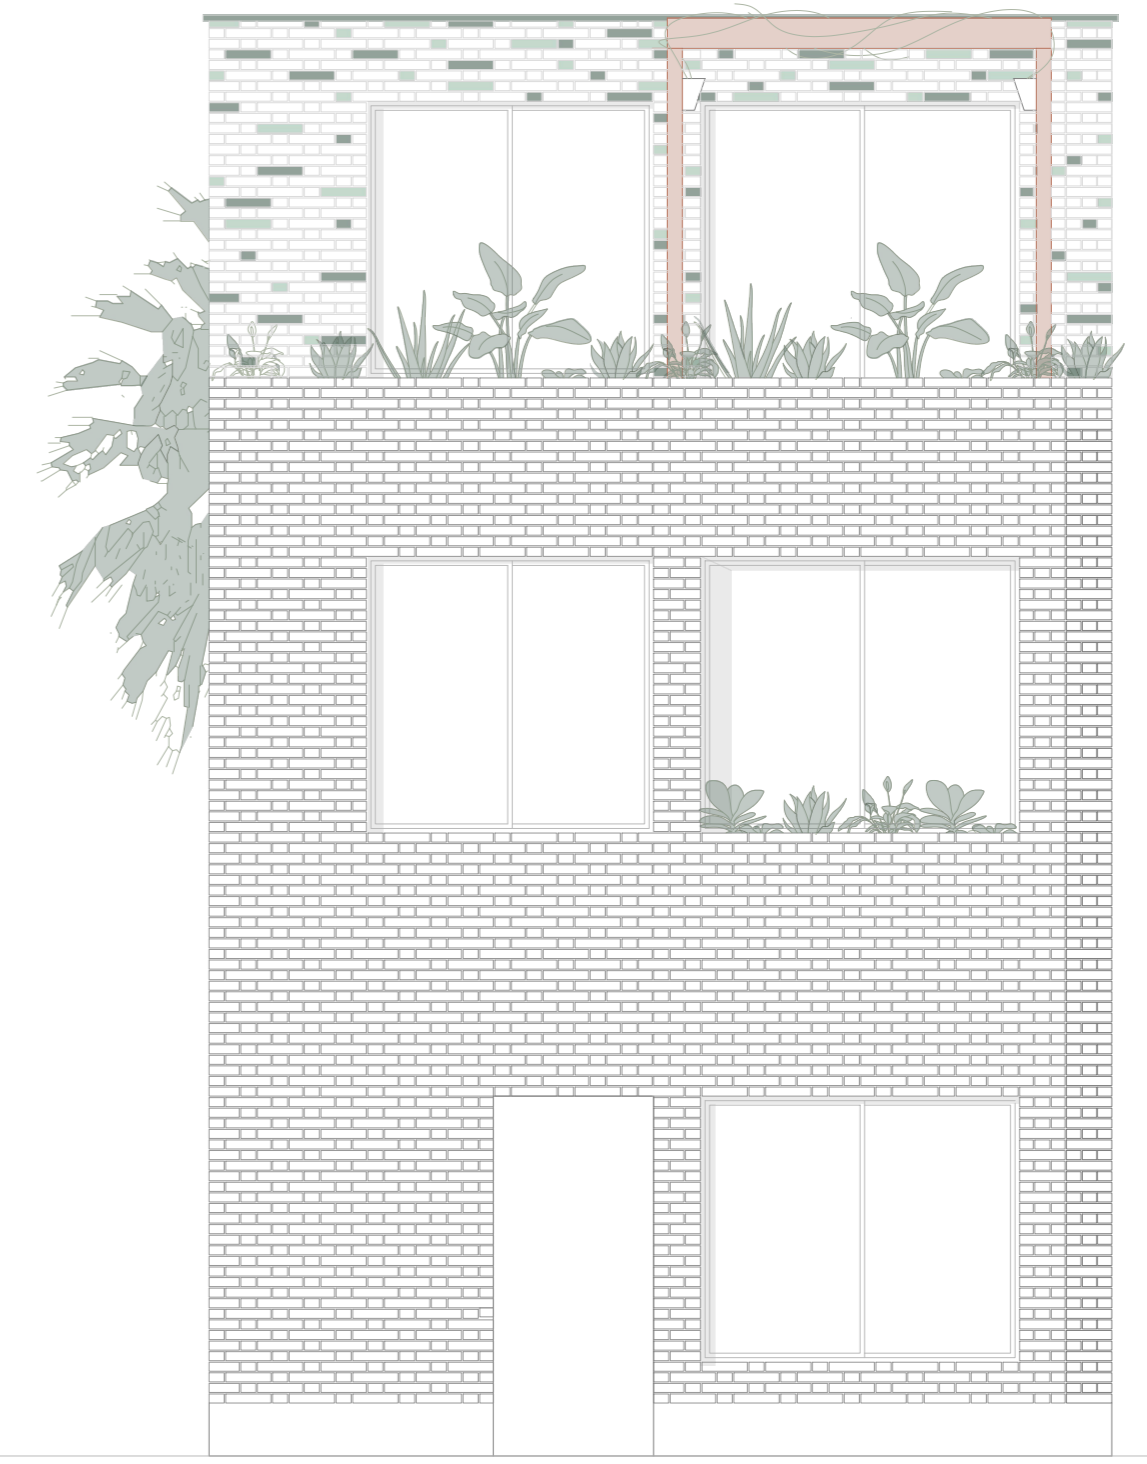

ALZADO ESTE

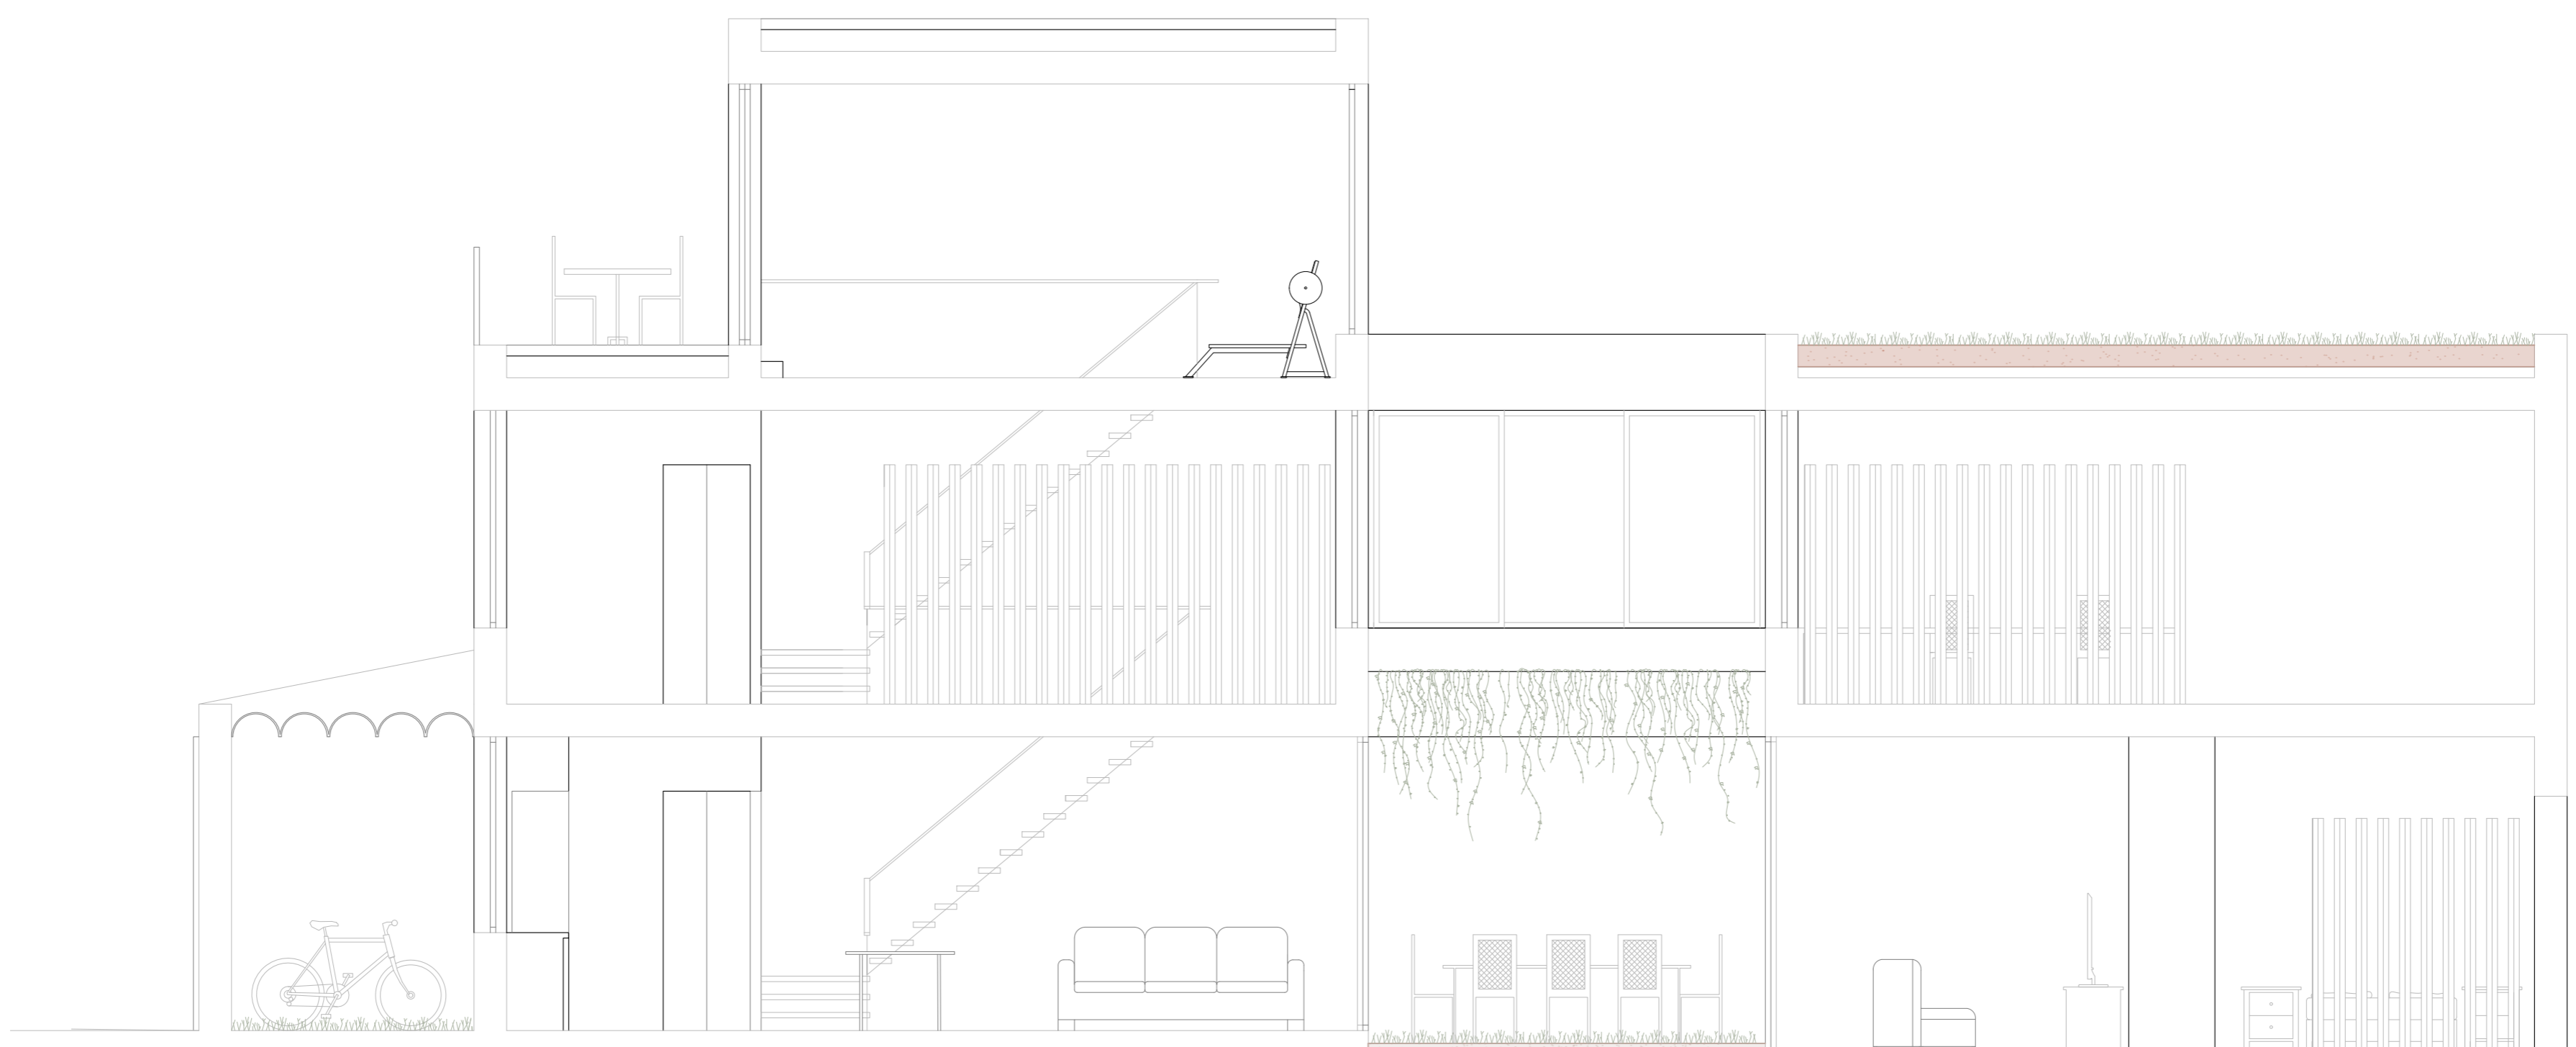

SECCIÓN ANTIGUA