


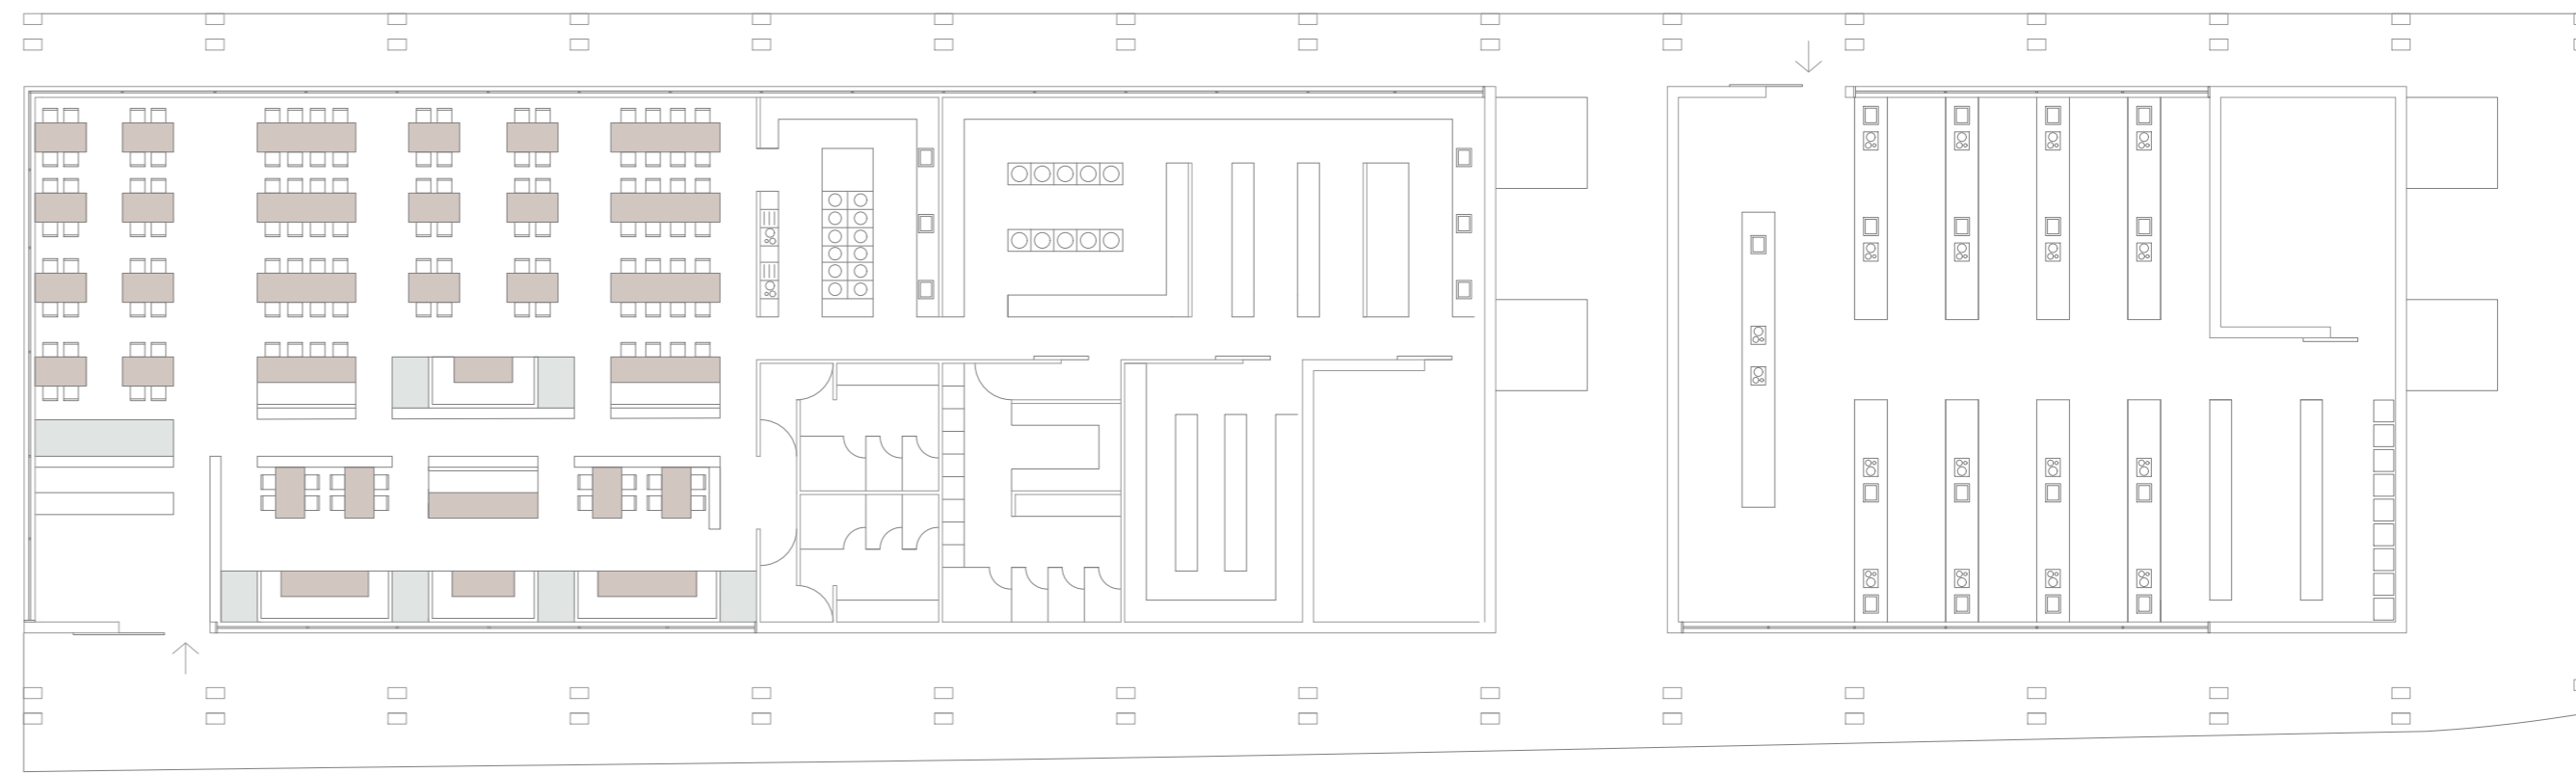
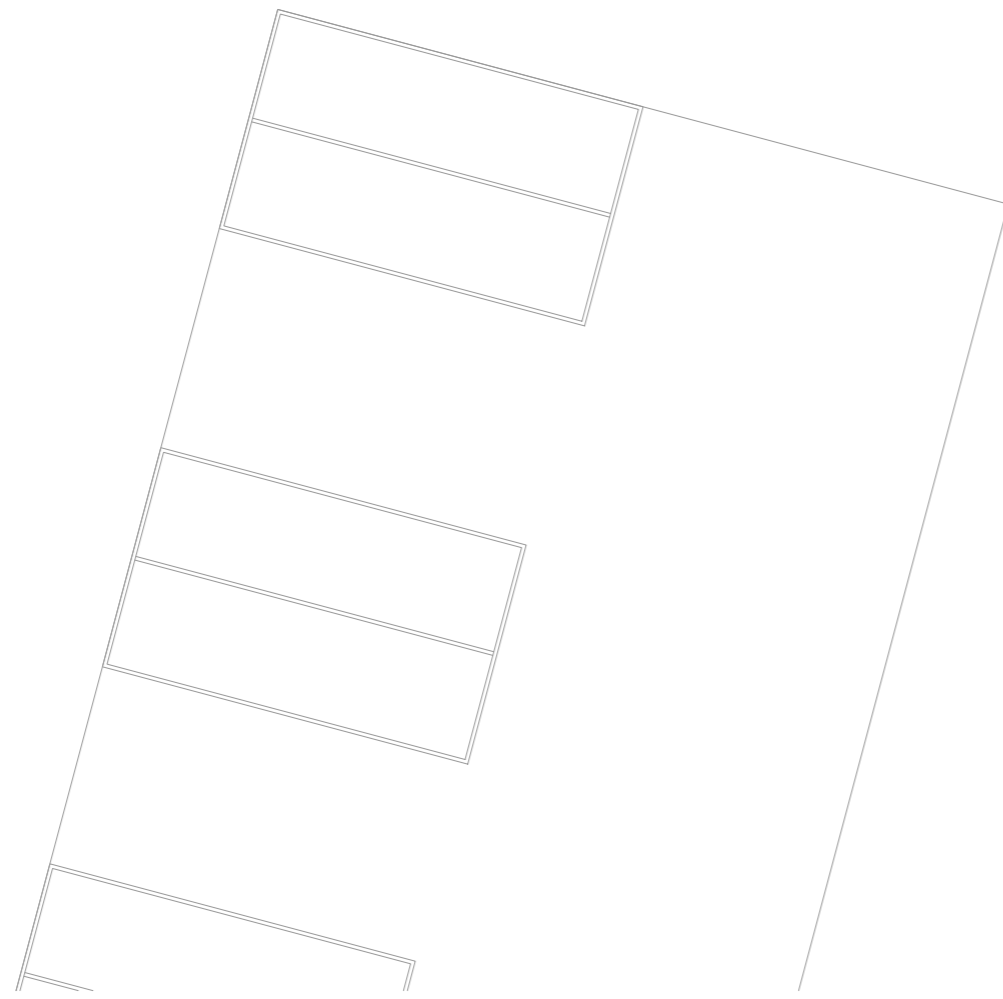


Planta baja

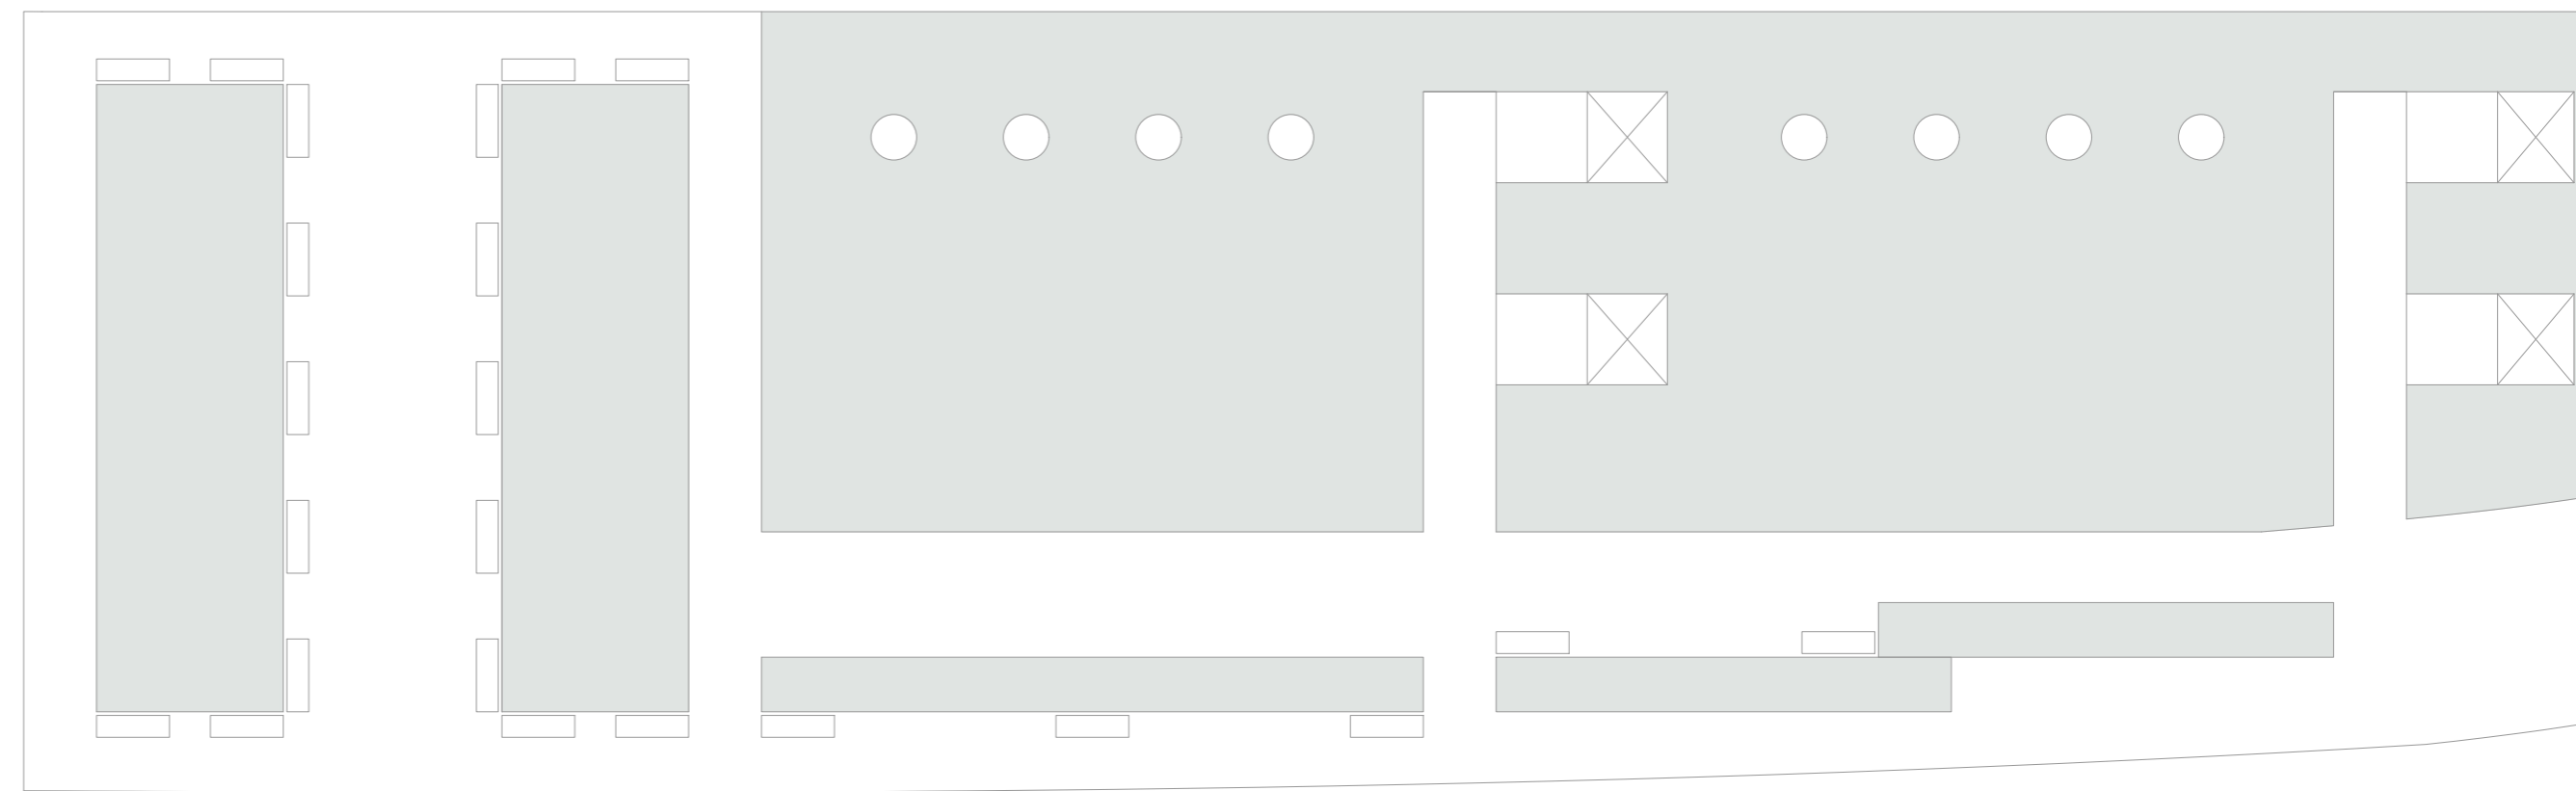


Planta cubierta

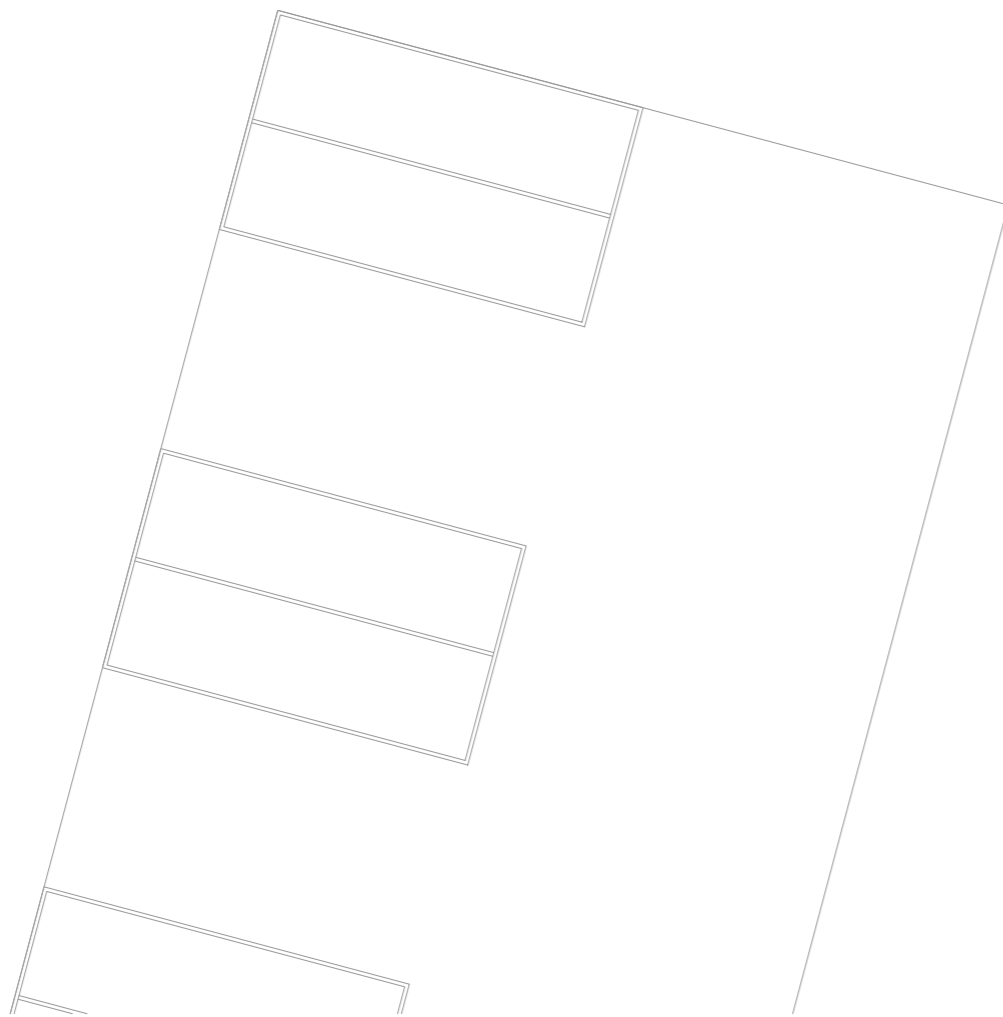

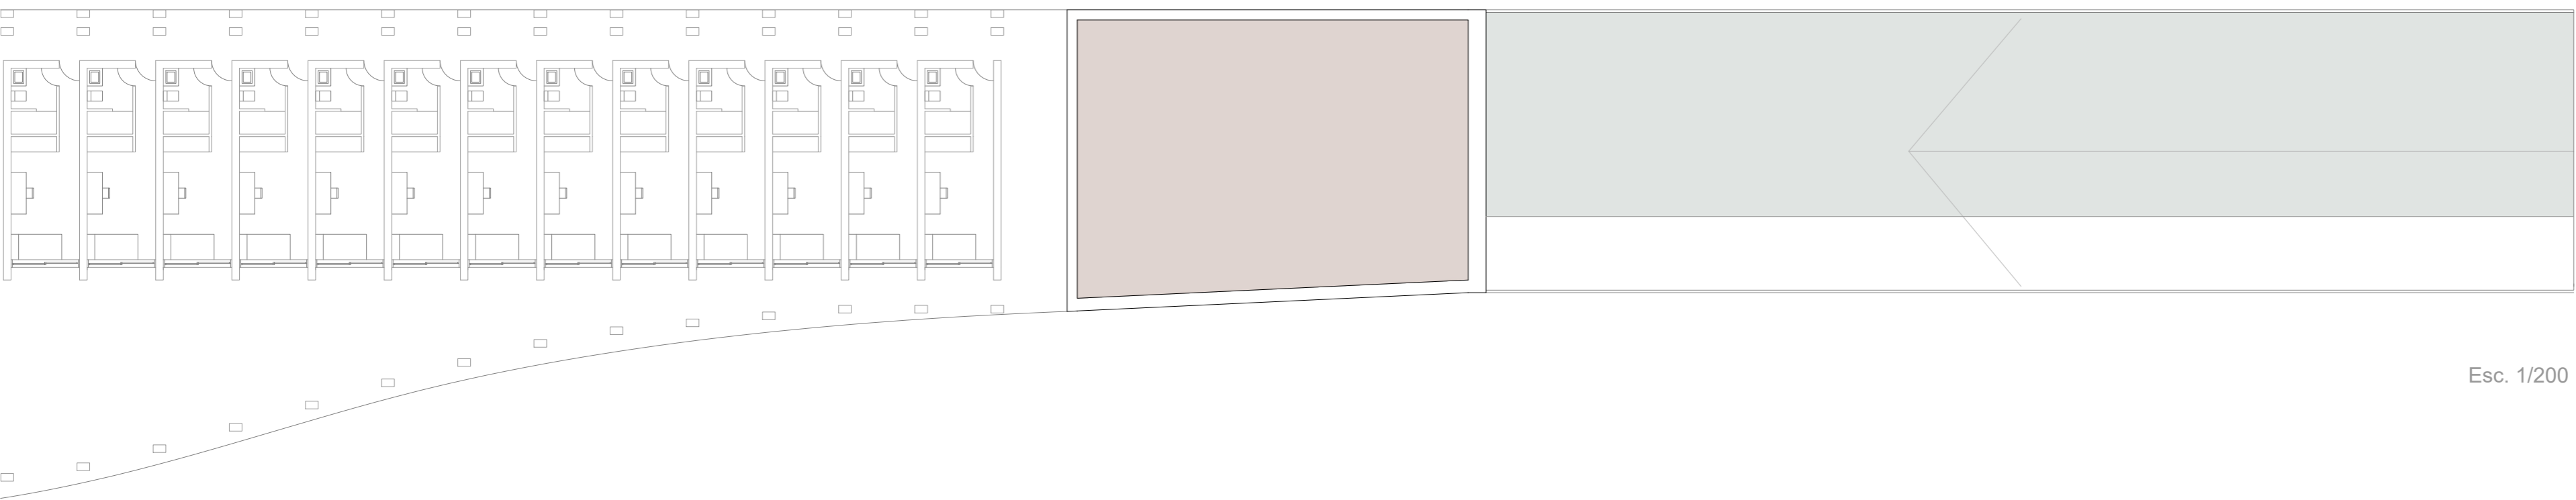


Esc. 1/200

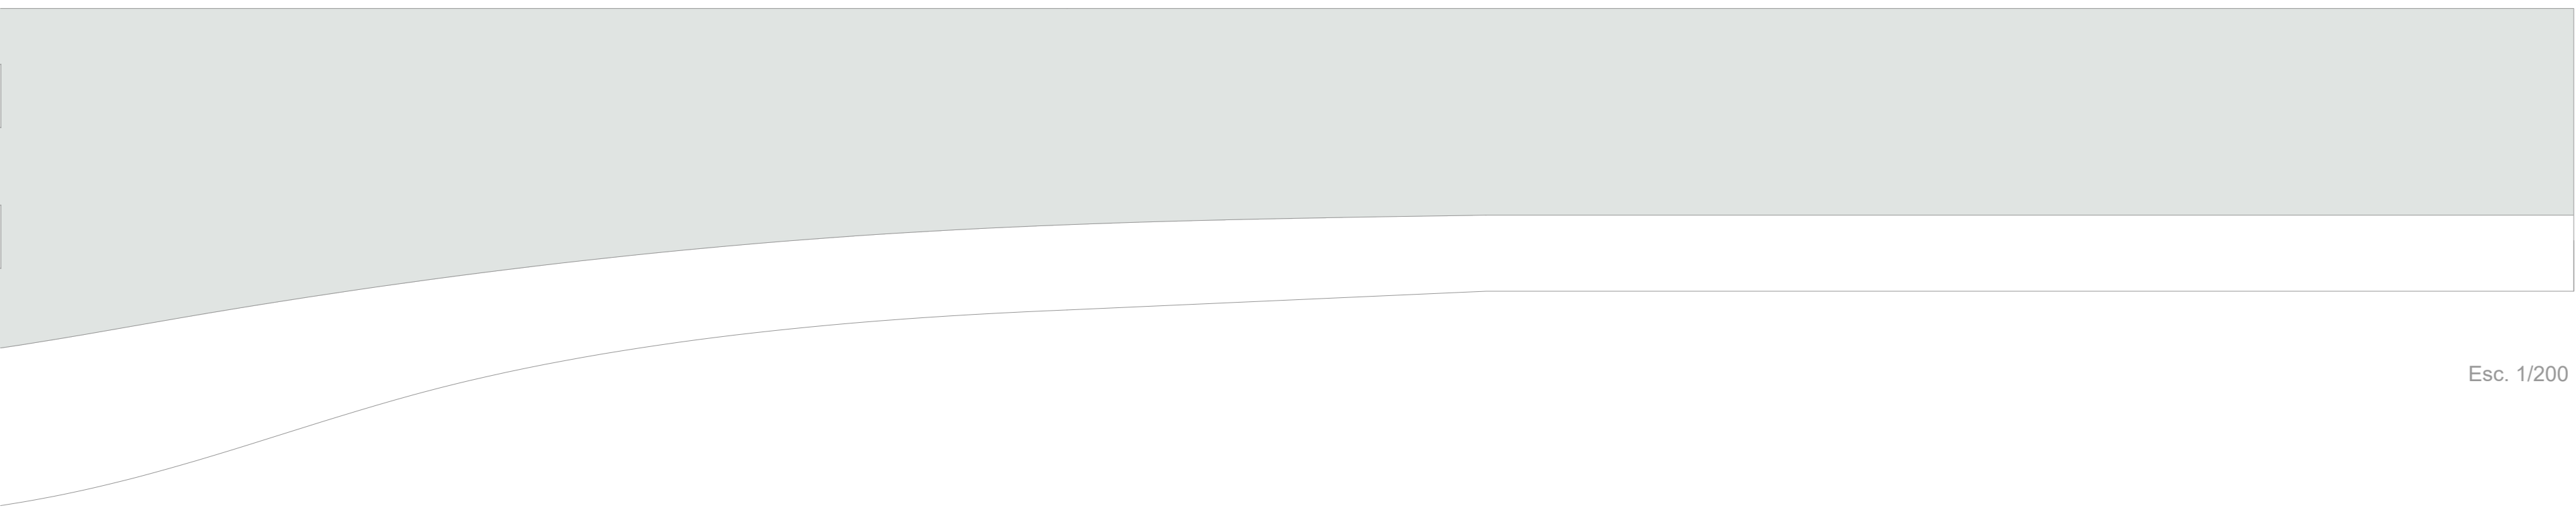


Esc. 1/200


Alzado con barandilla

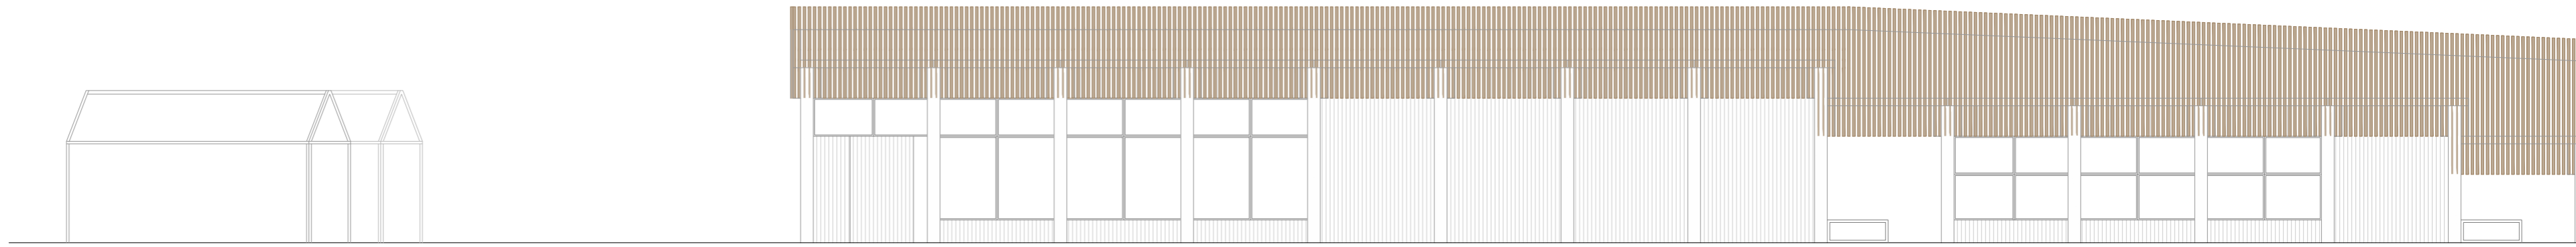


Alzado sin barandilla
Prefabricado de madera

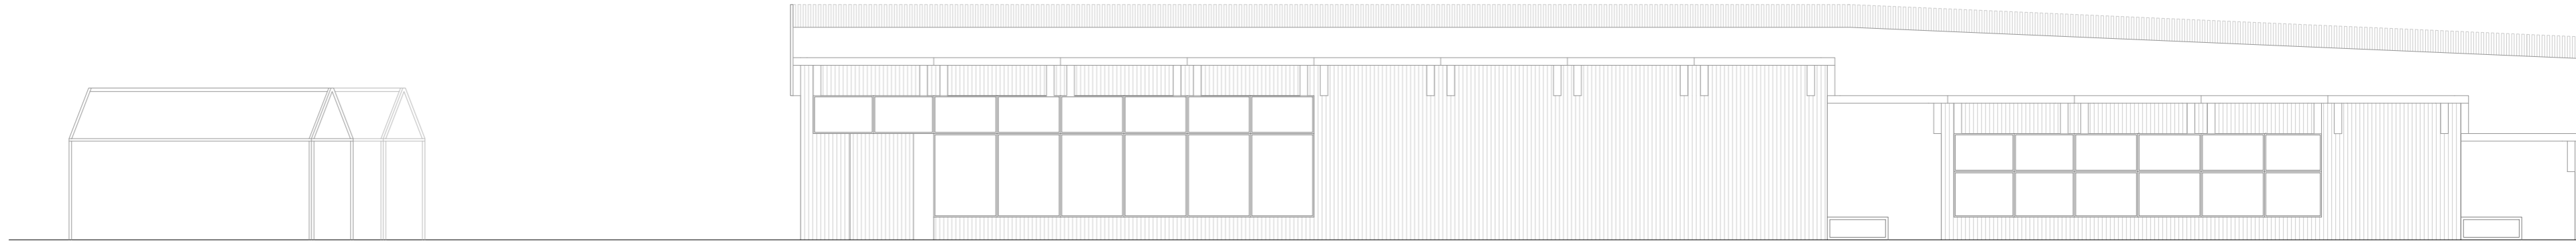


Alzado sin barandilla
Muros de ladrillo

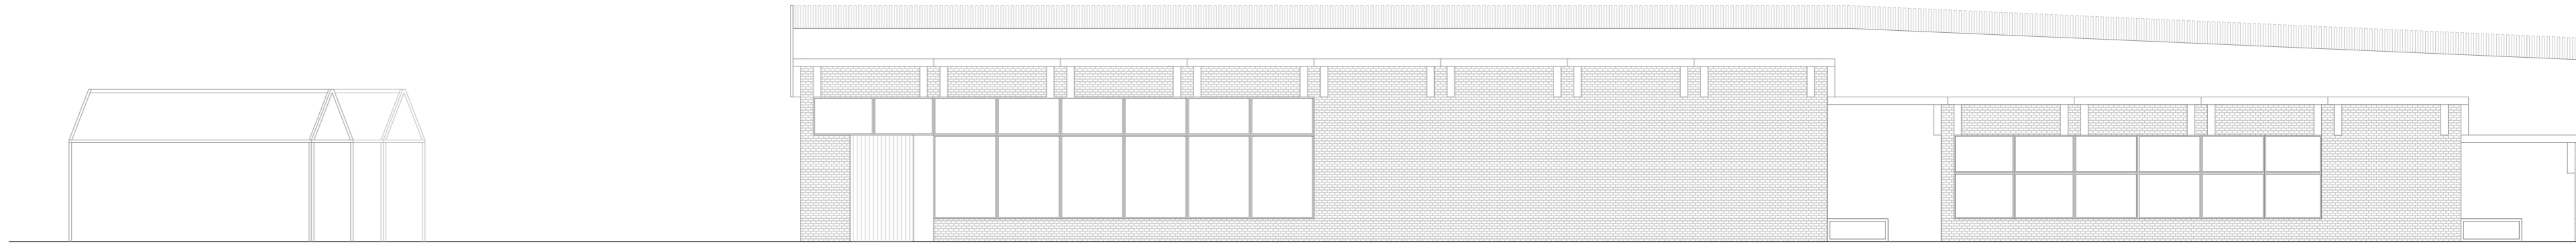




Detalles con muro de ladrillo

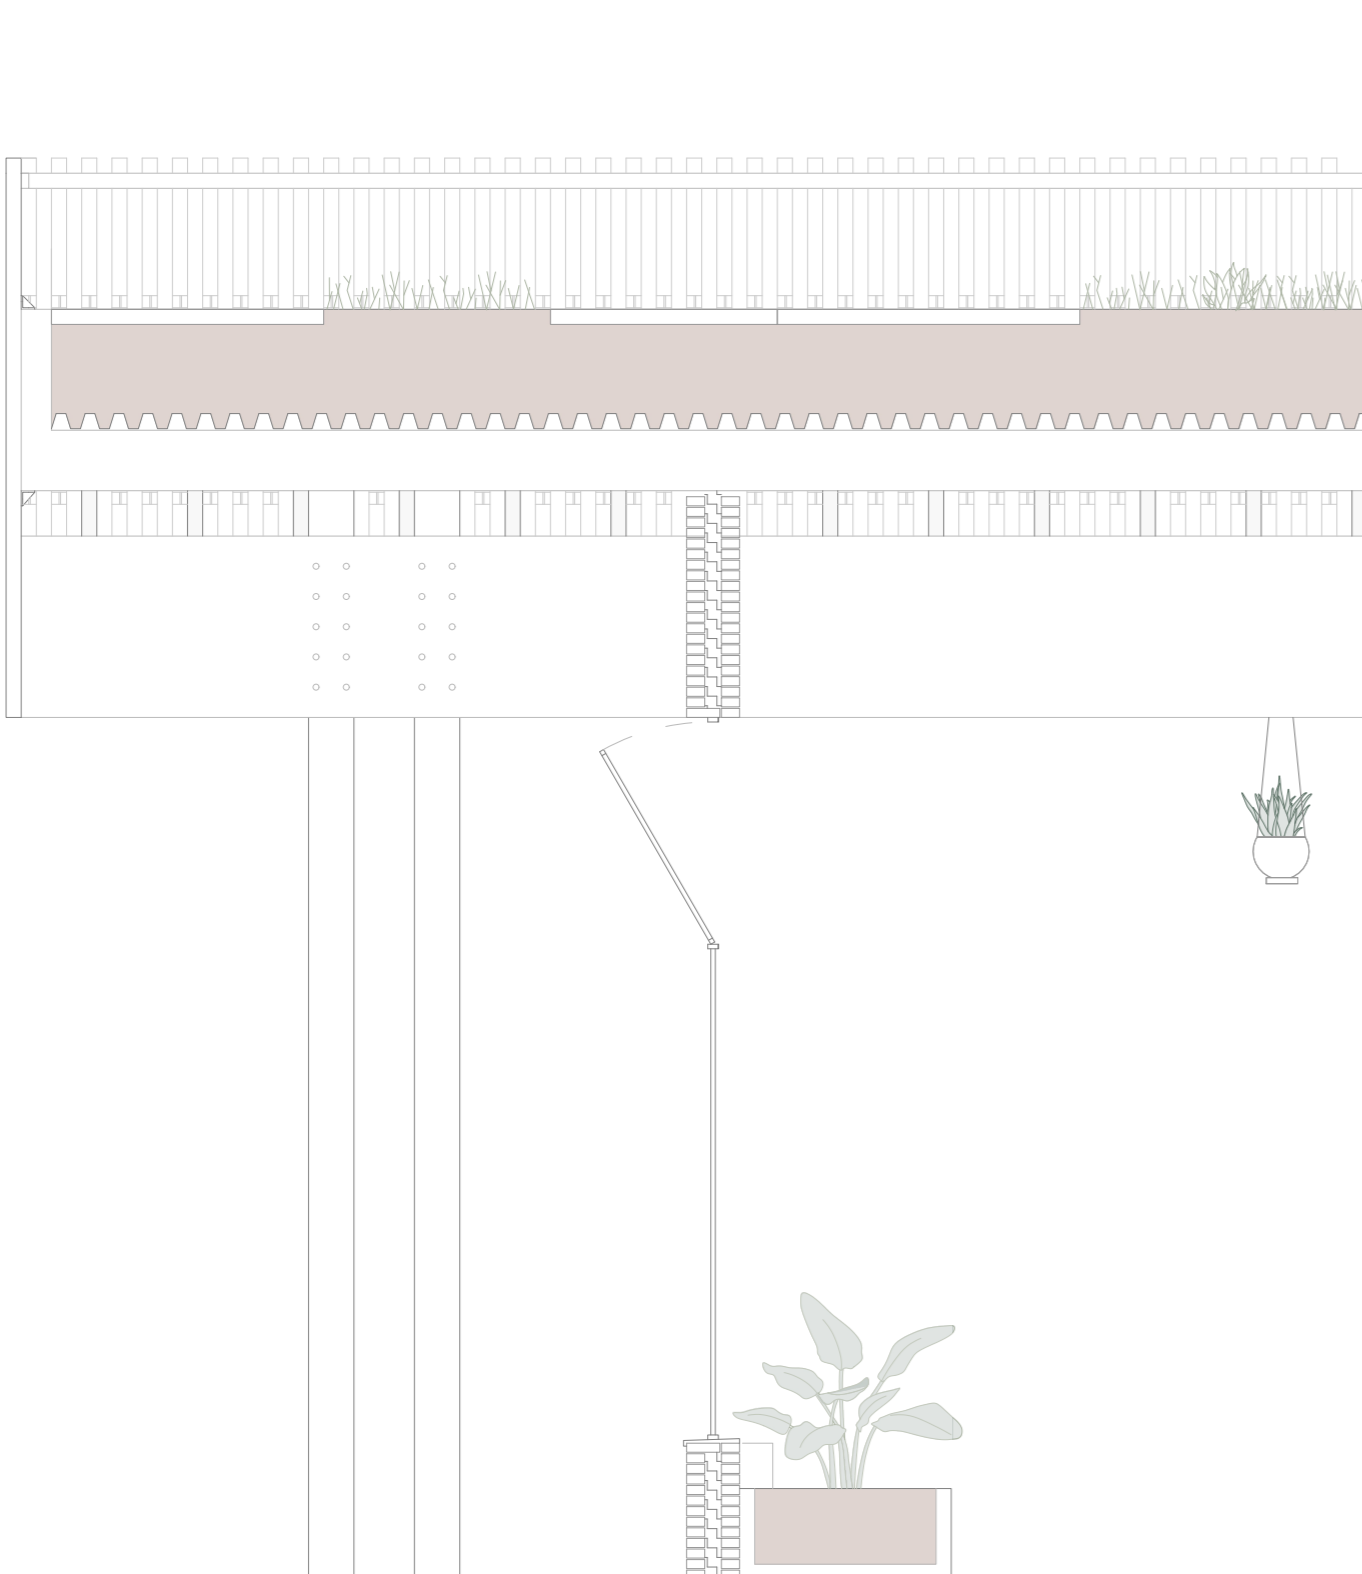



Esc. 1/50

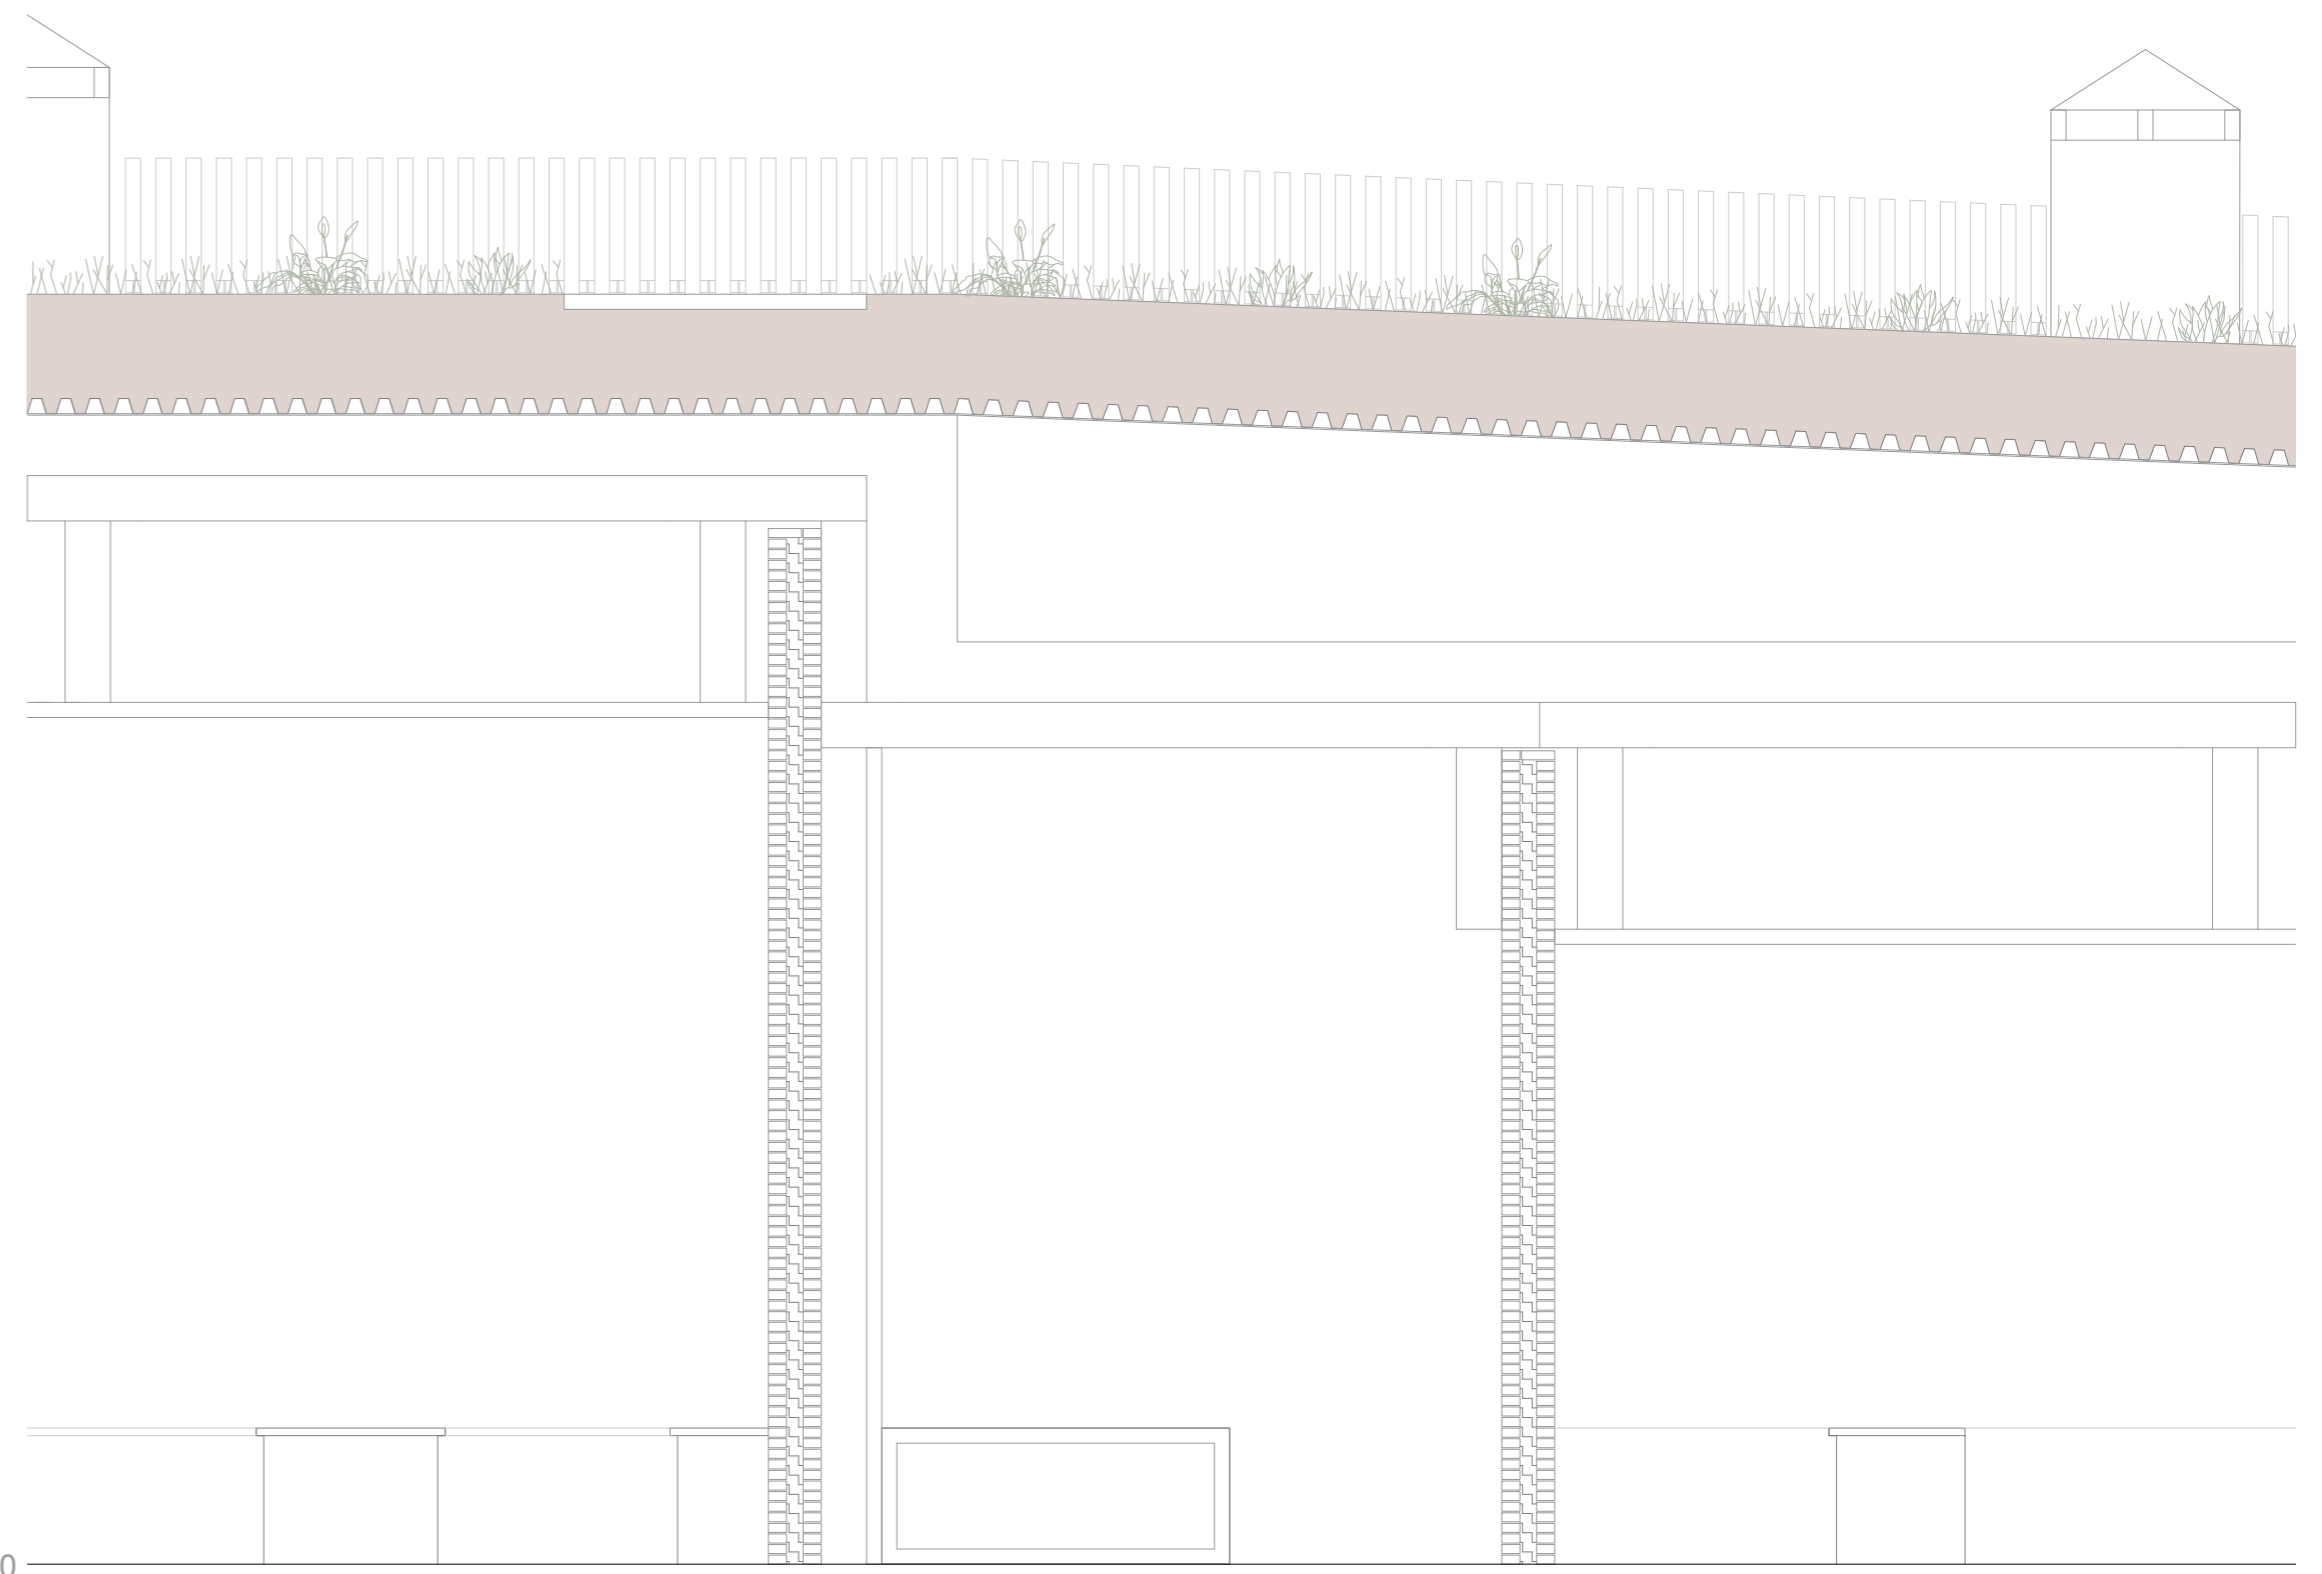


Esc. 1/50

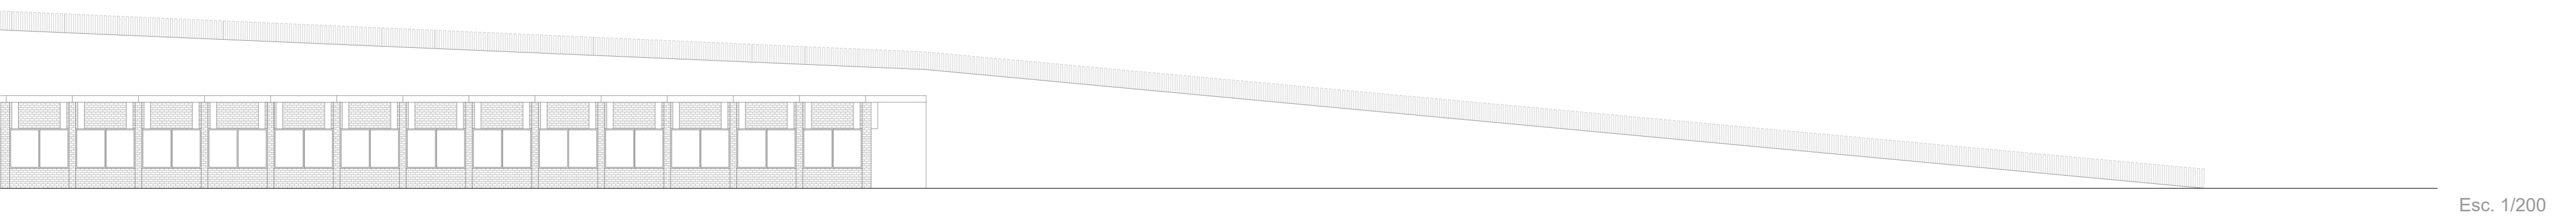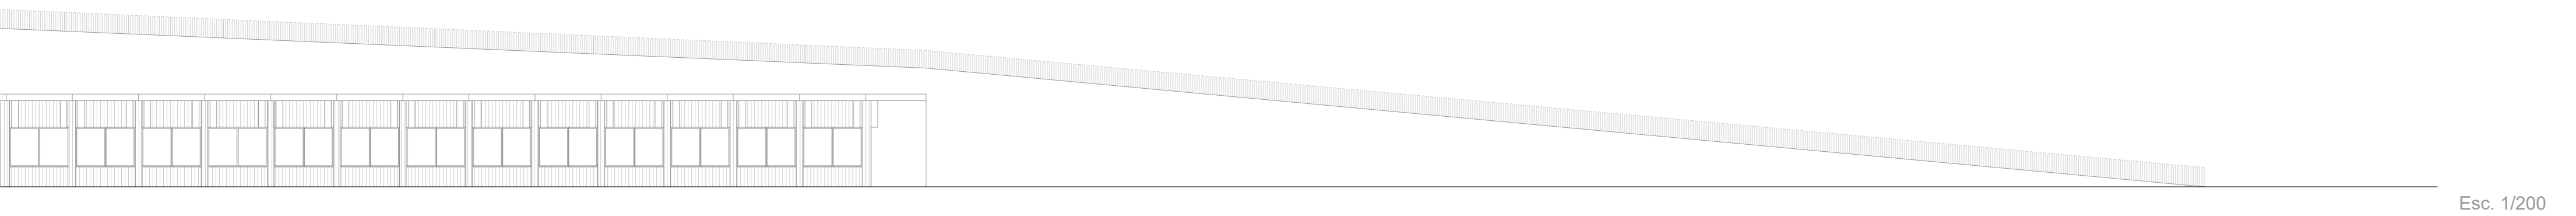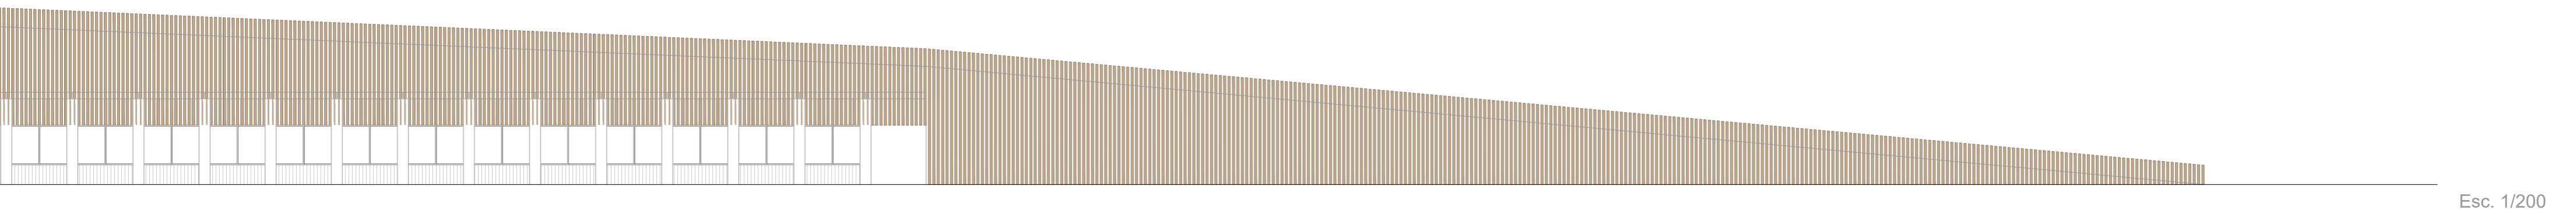


Detalles con prefabricado de madera

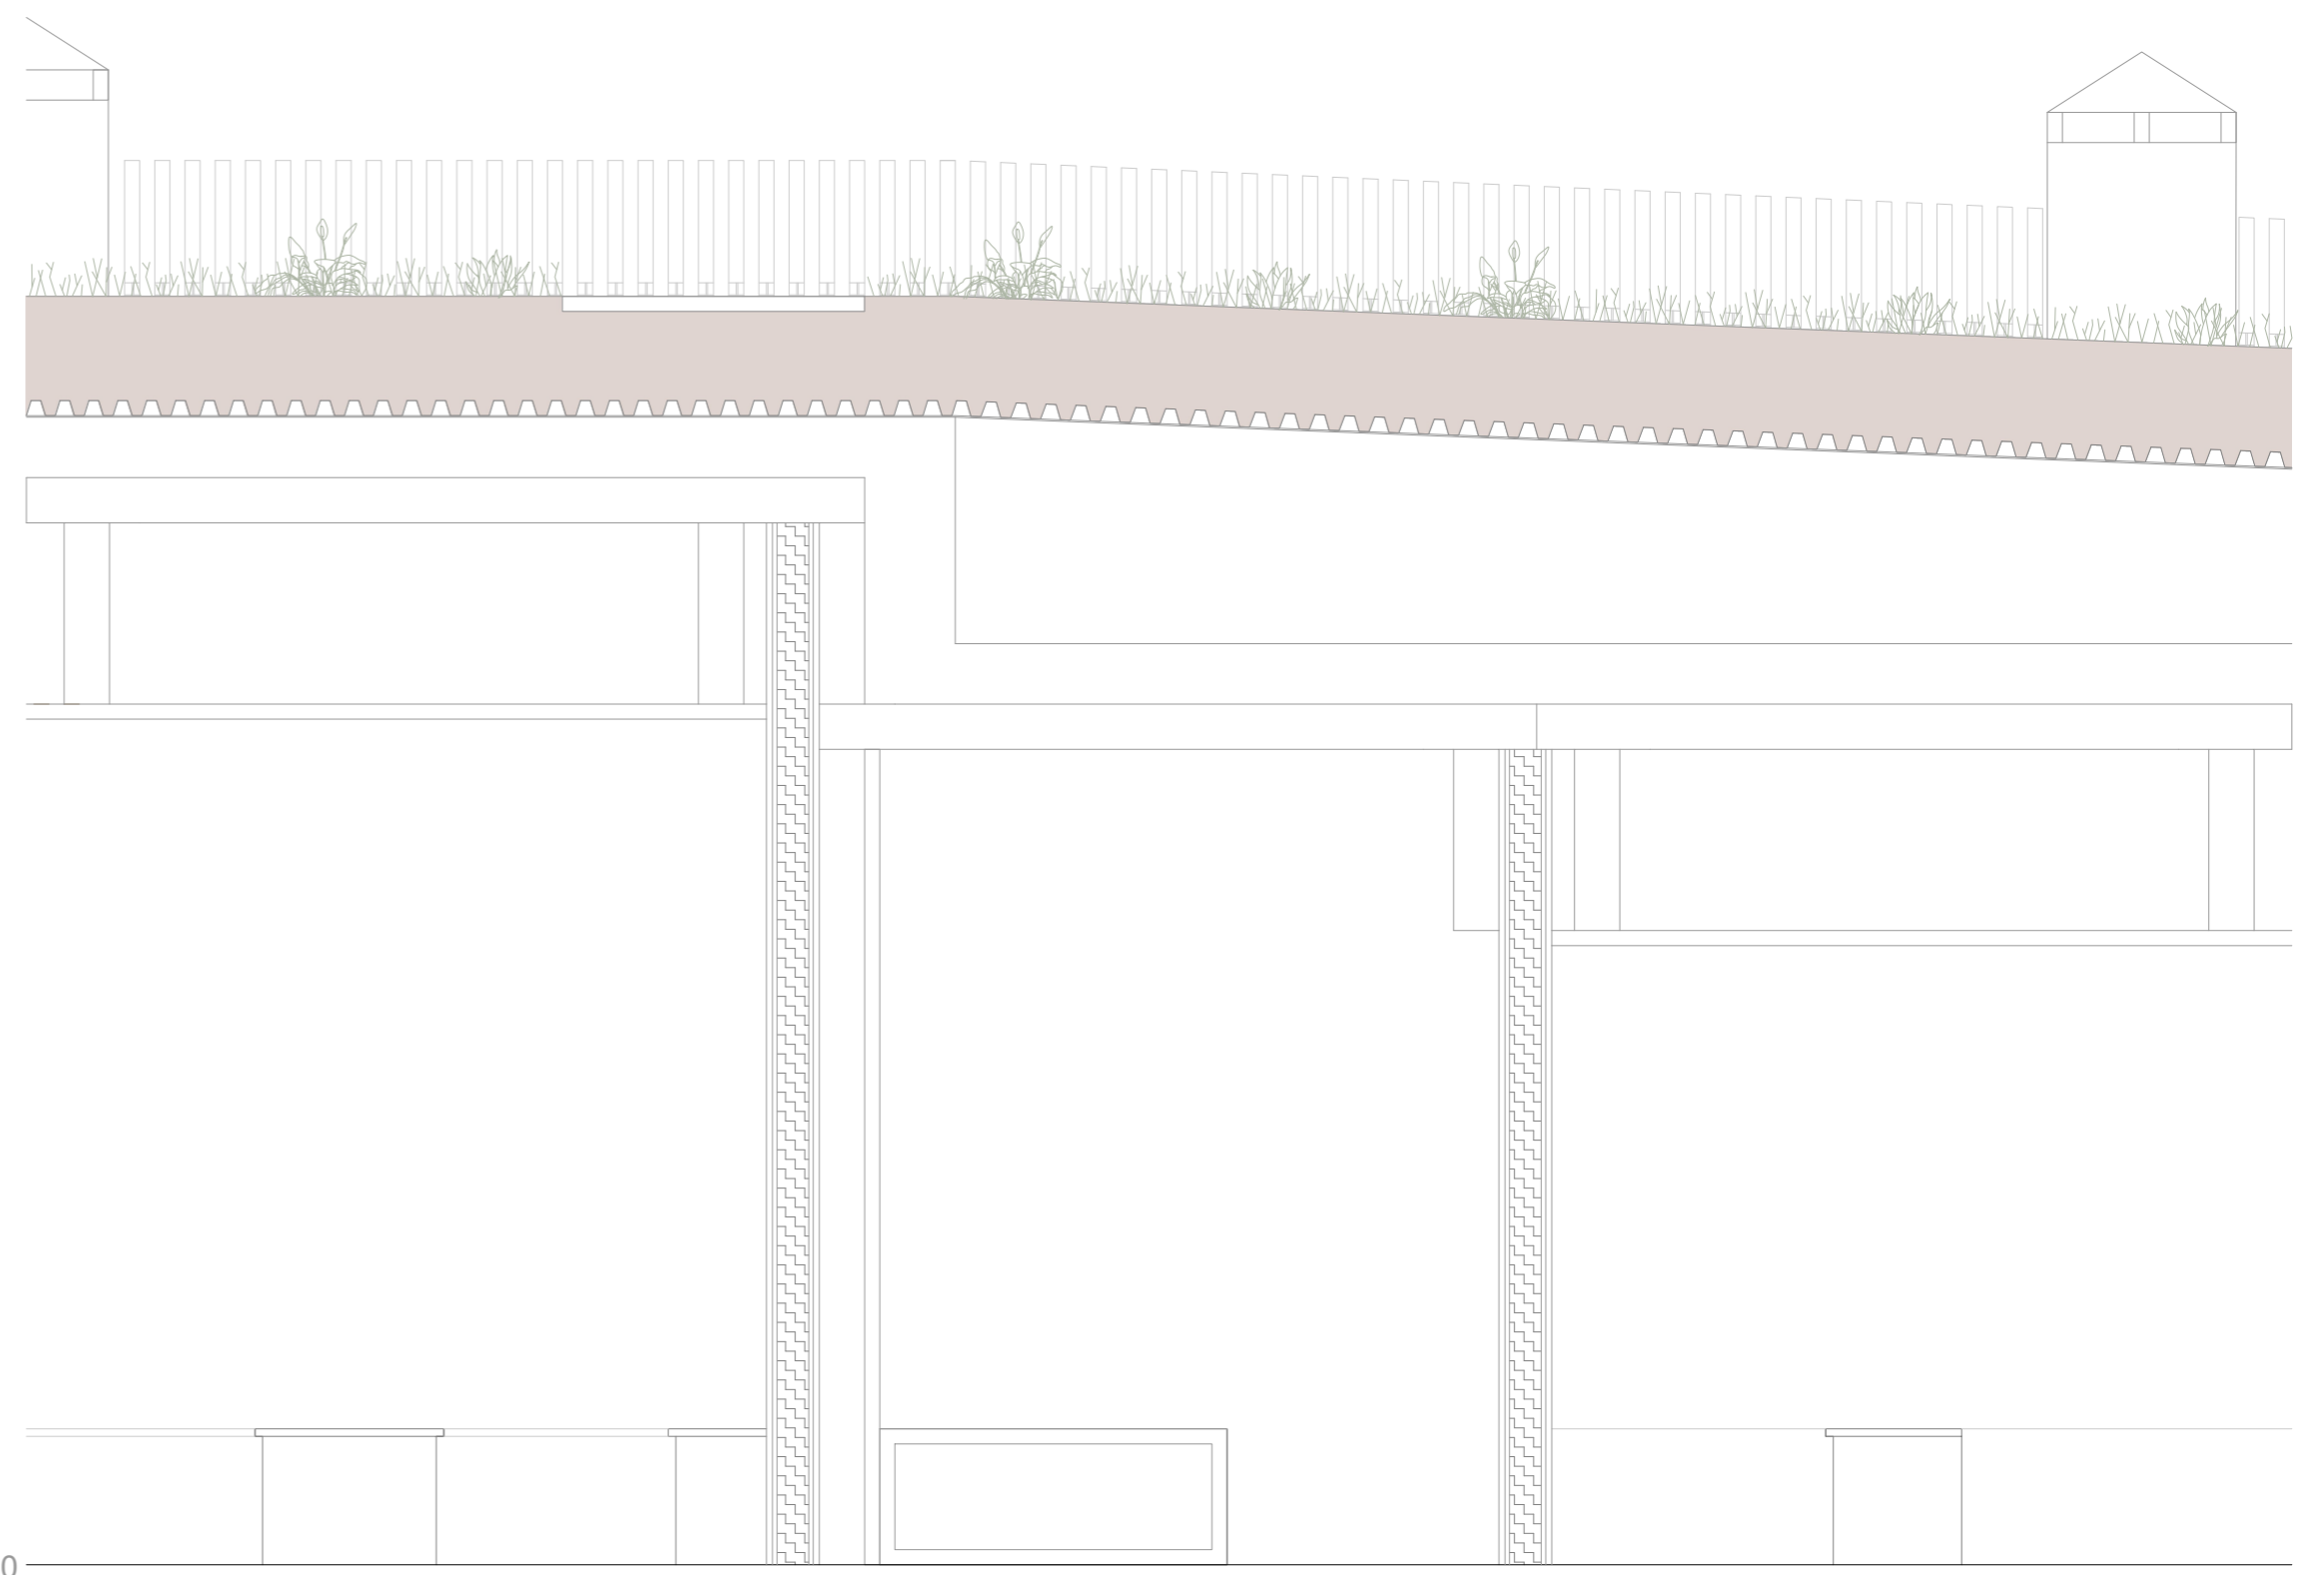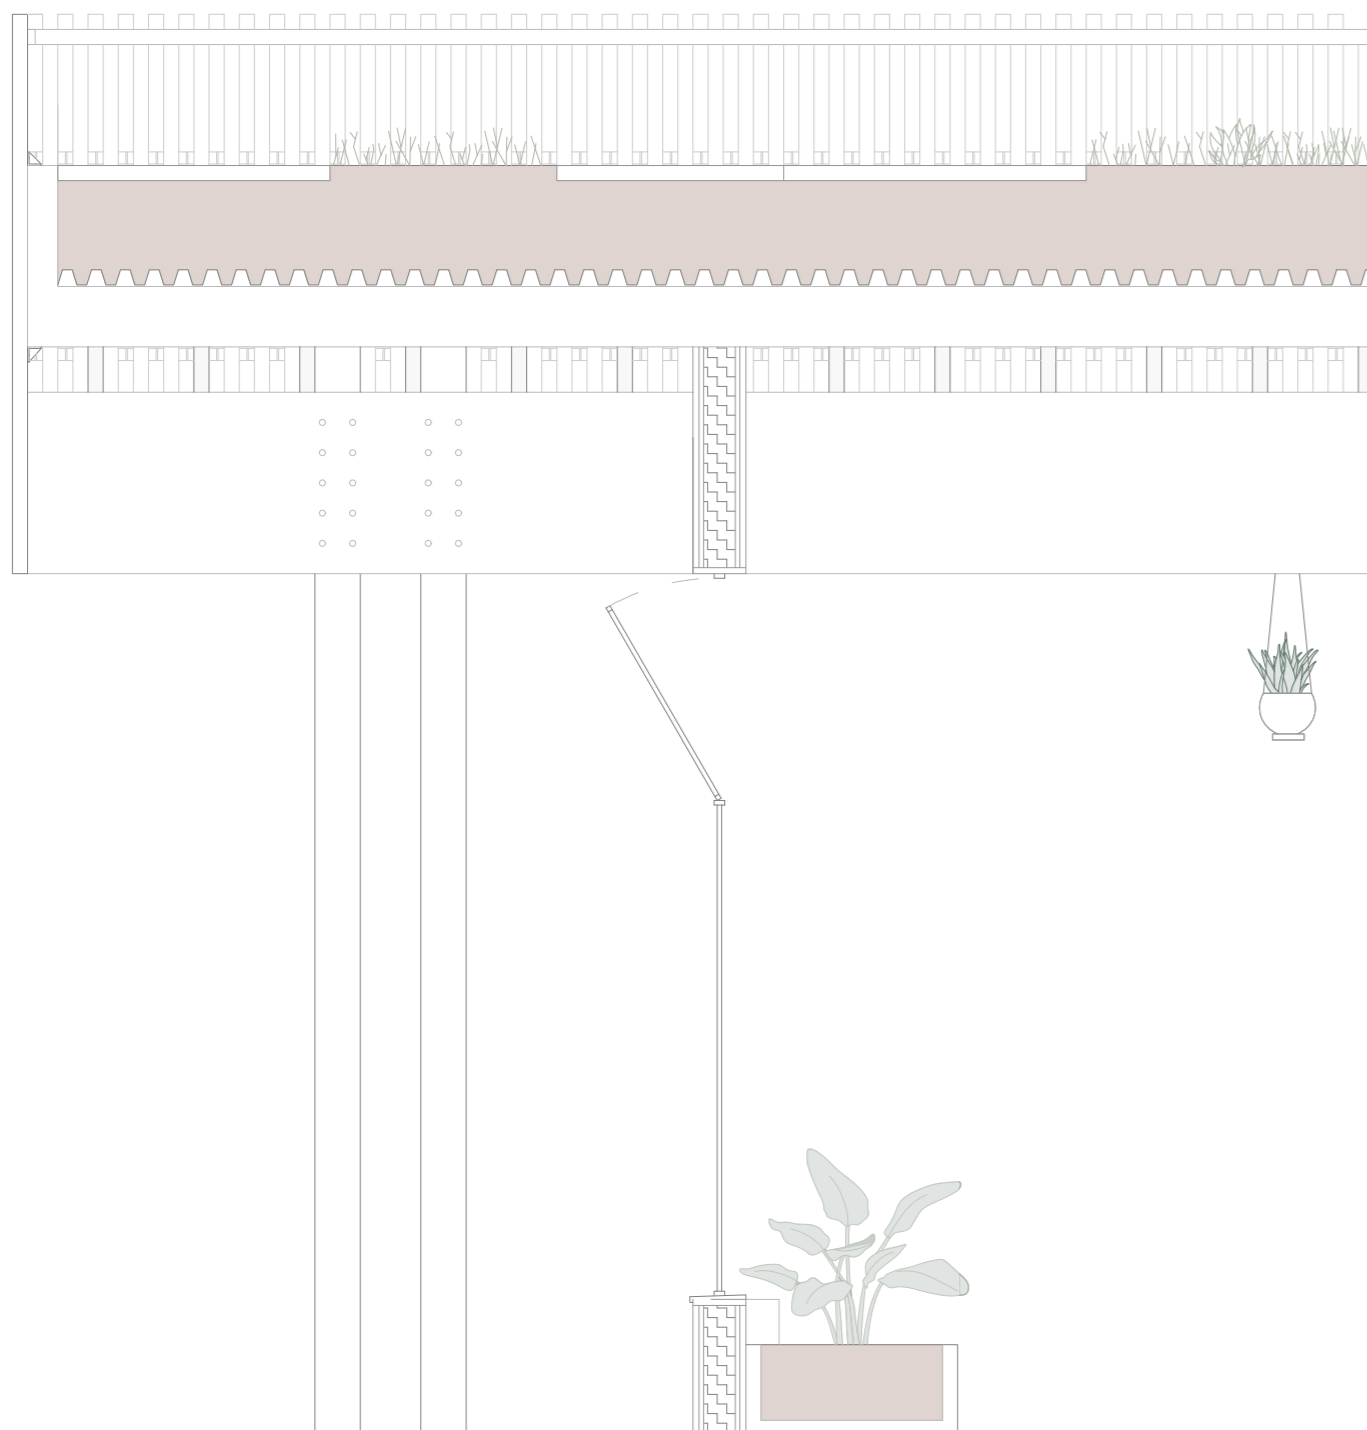


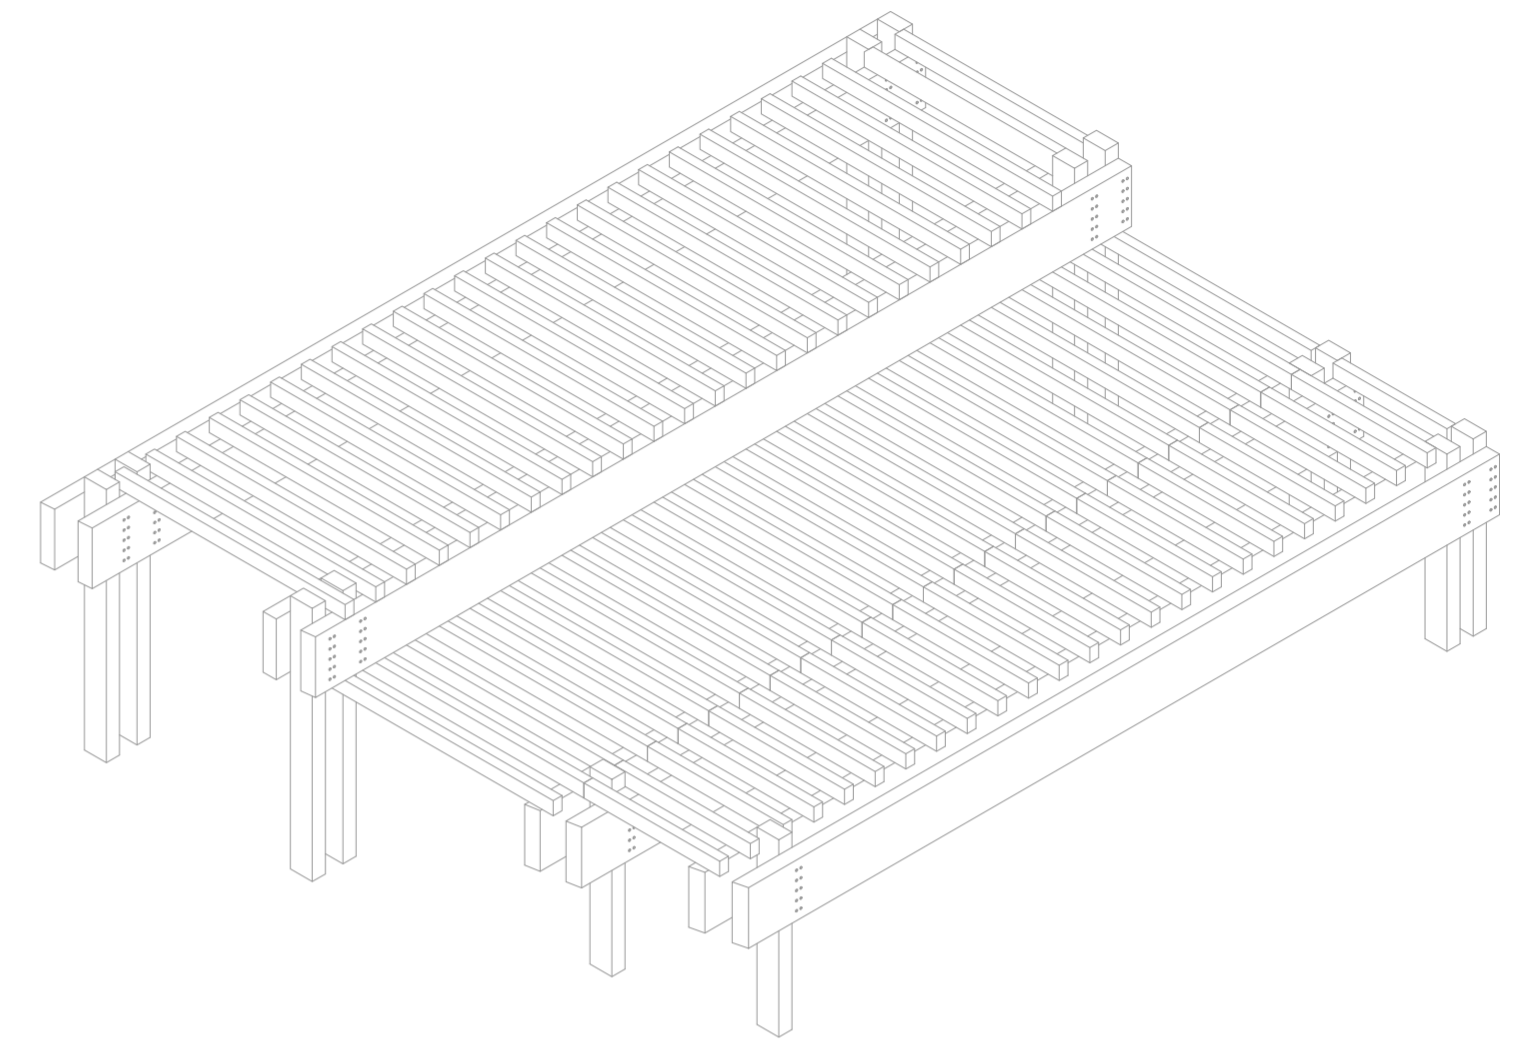


Estructura

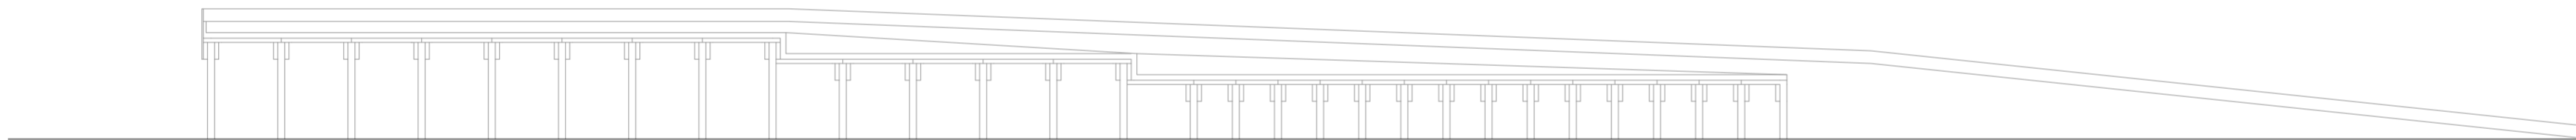



Esc. 1/300

Invernaderos y almacenes

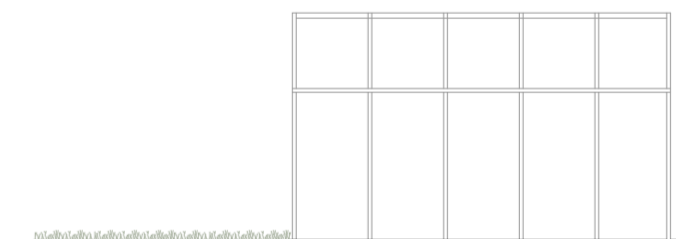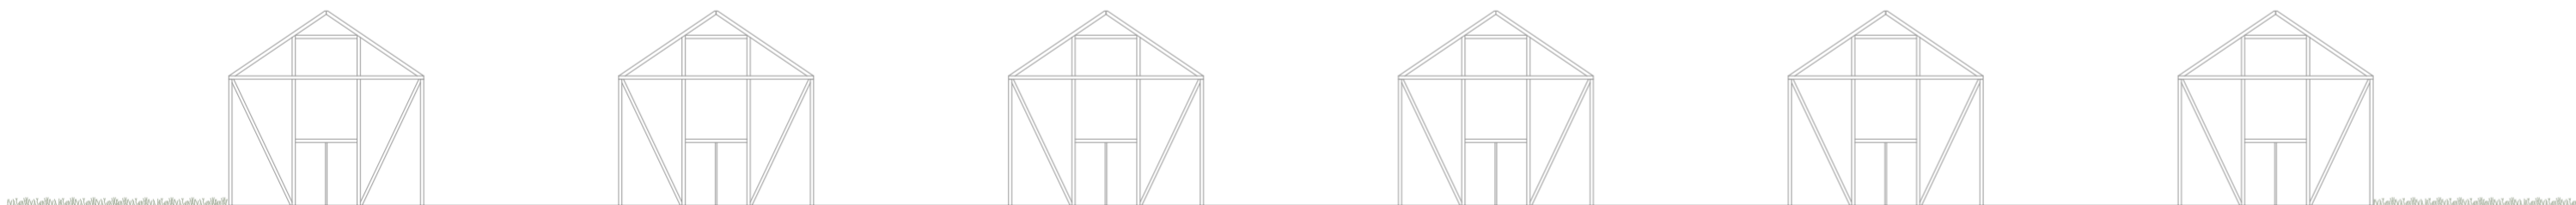

Esc. 1/200

Invernaderos y almacenes con mercadillo/practicas montado

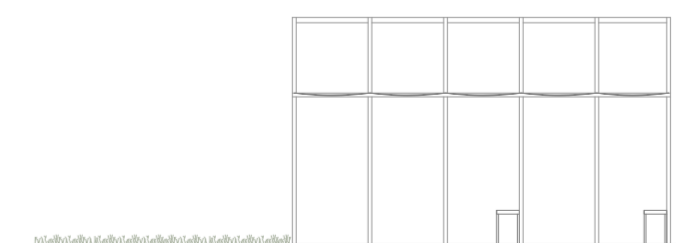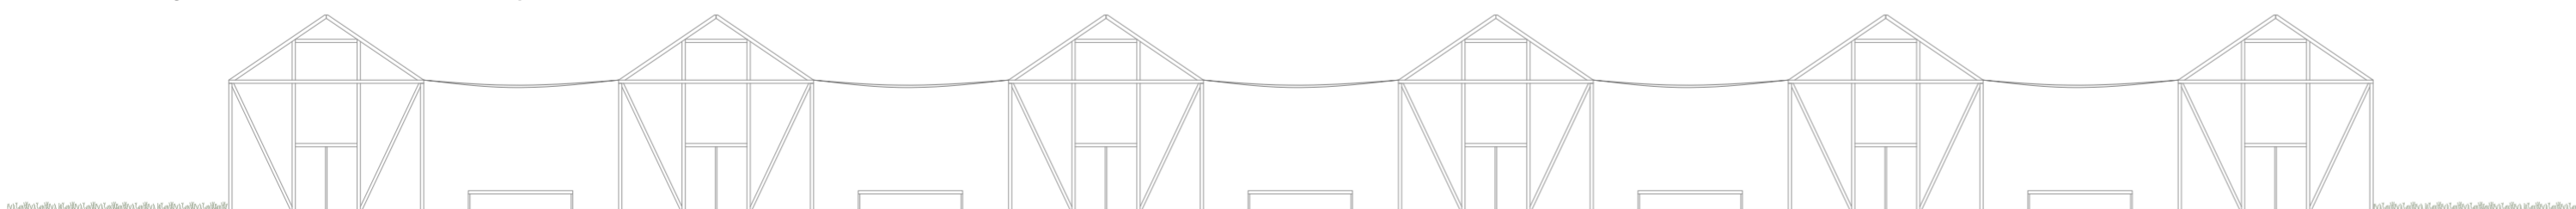

Esc. 1/200