
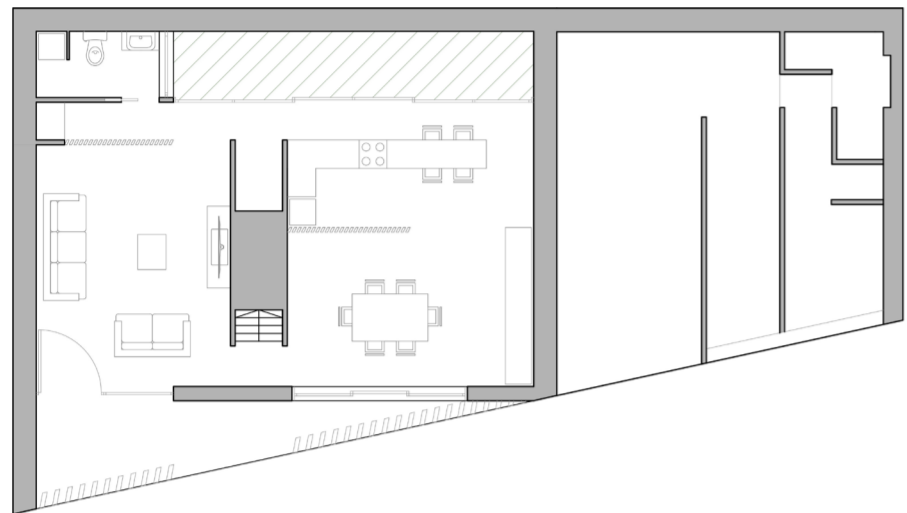



APRENDIENDO A CONVIVIR

PROYECTOS 2 - TALLER 5 - PASO 6


¿COMO ME 'PONGO 'AL LADO DE'?

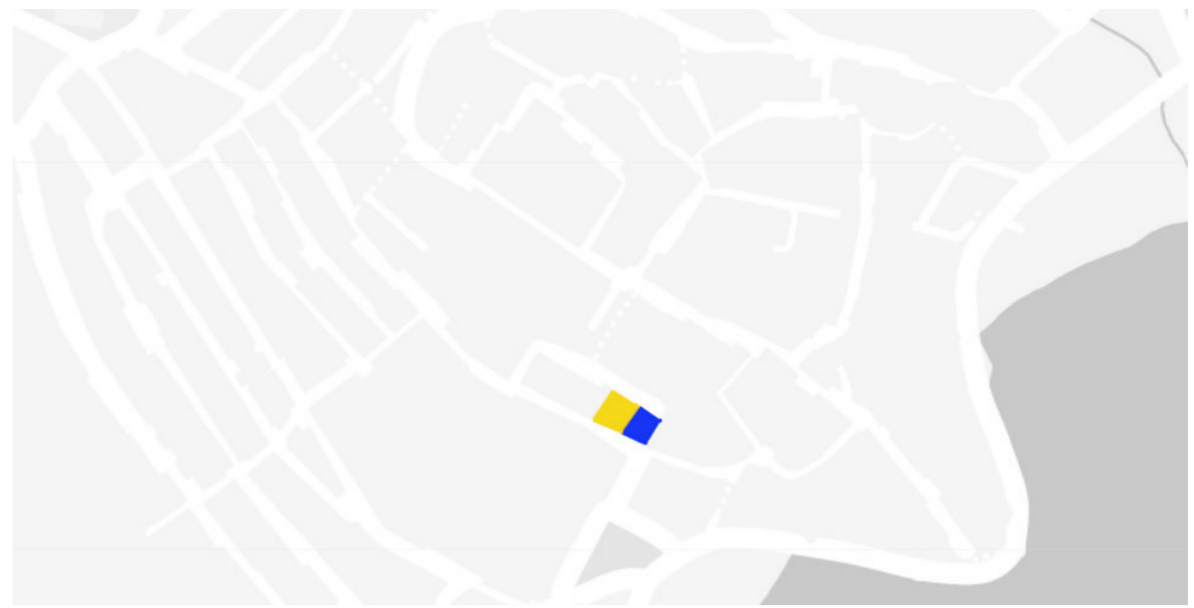


Planta baja

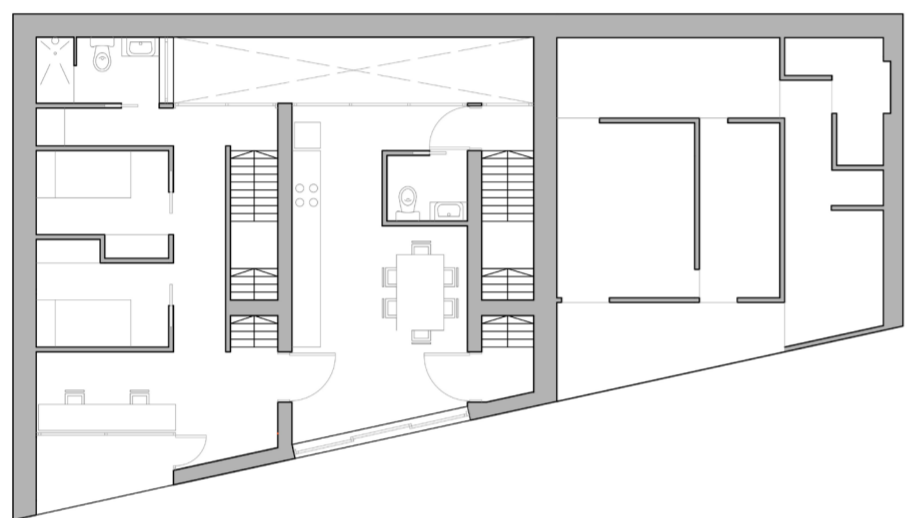


Planta primera

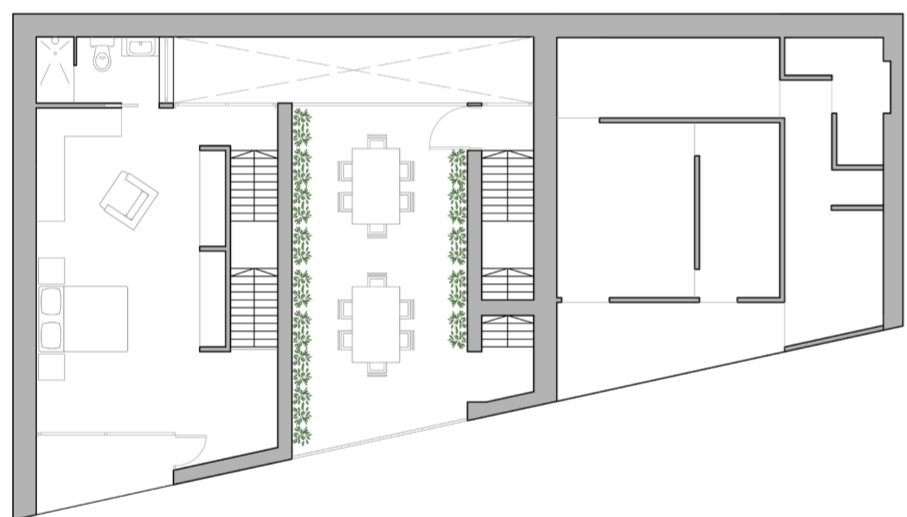

Planta segunda

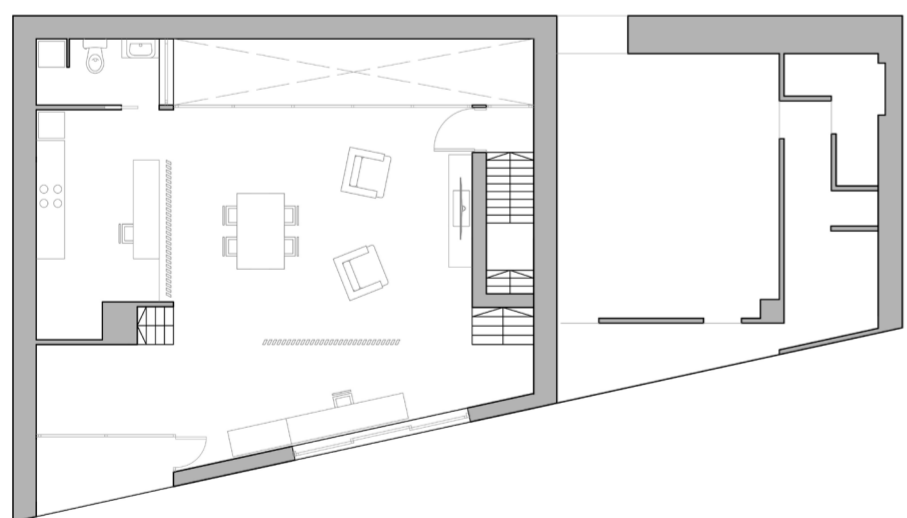


Planta tercera

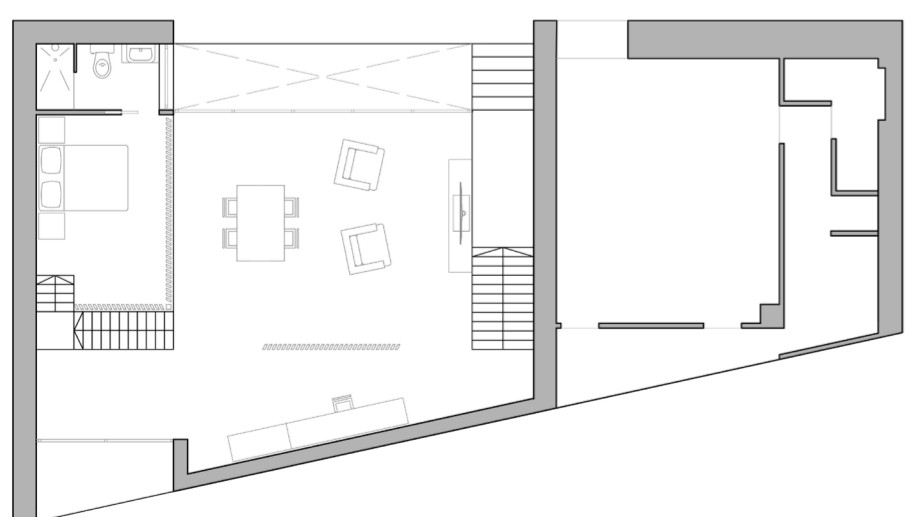

Planta tercera (encima altillo)




Alzado principal

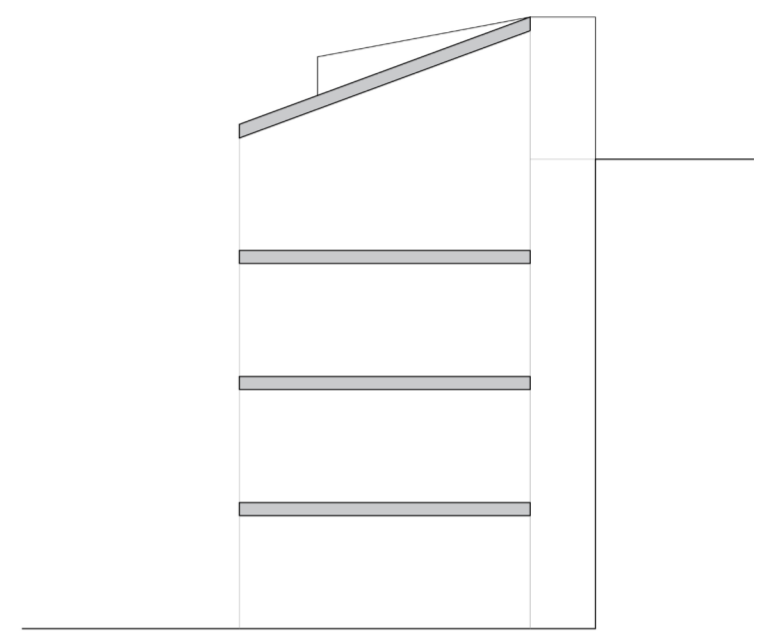

Sección

0 2 4 6 8 10

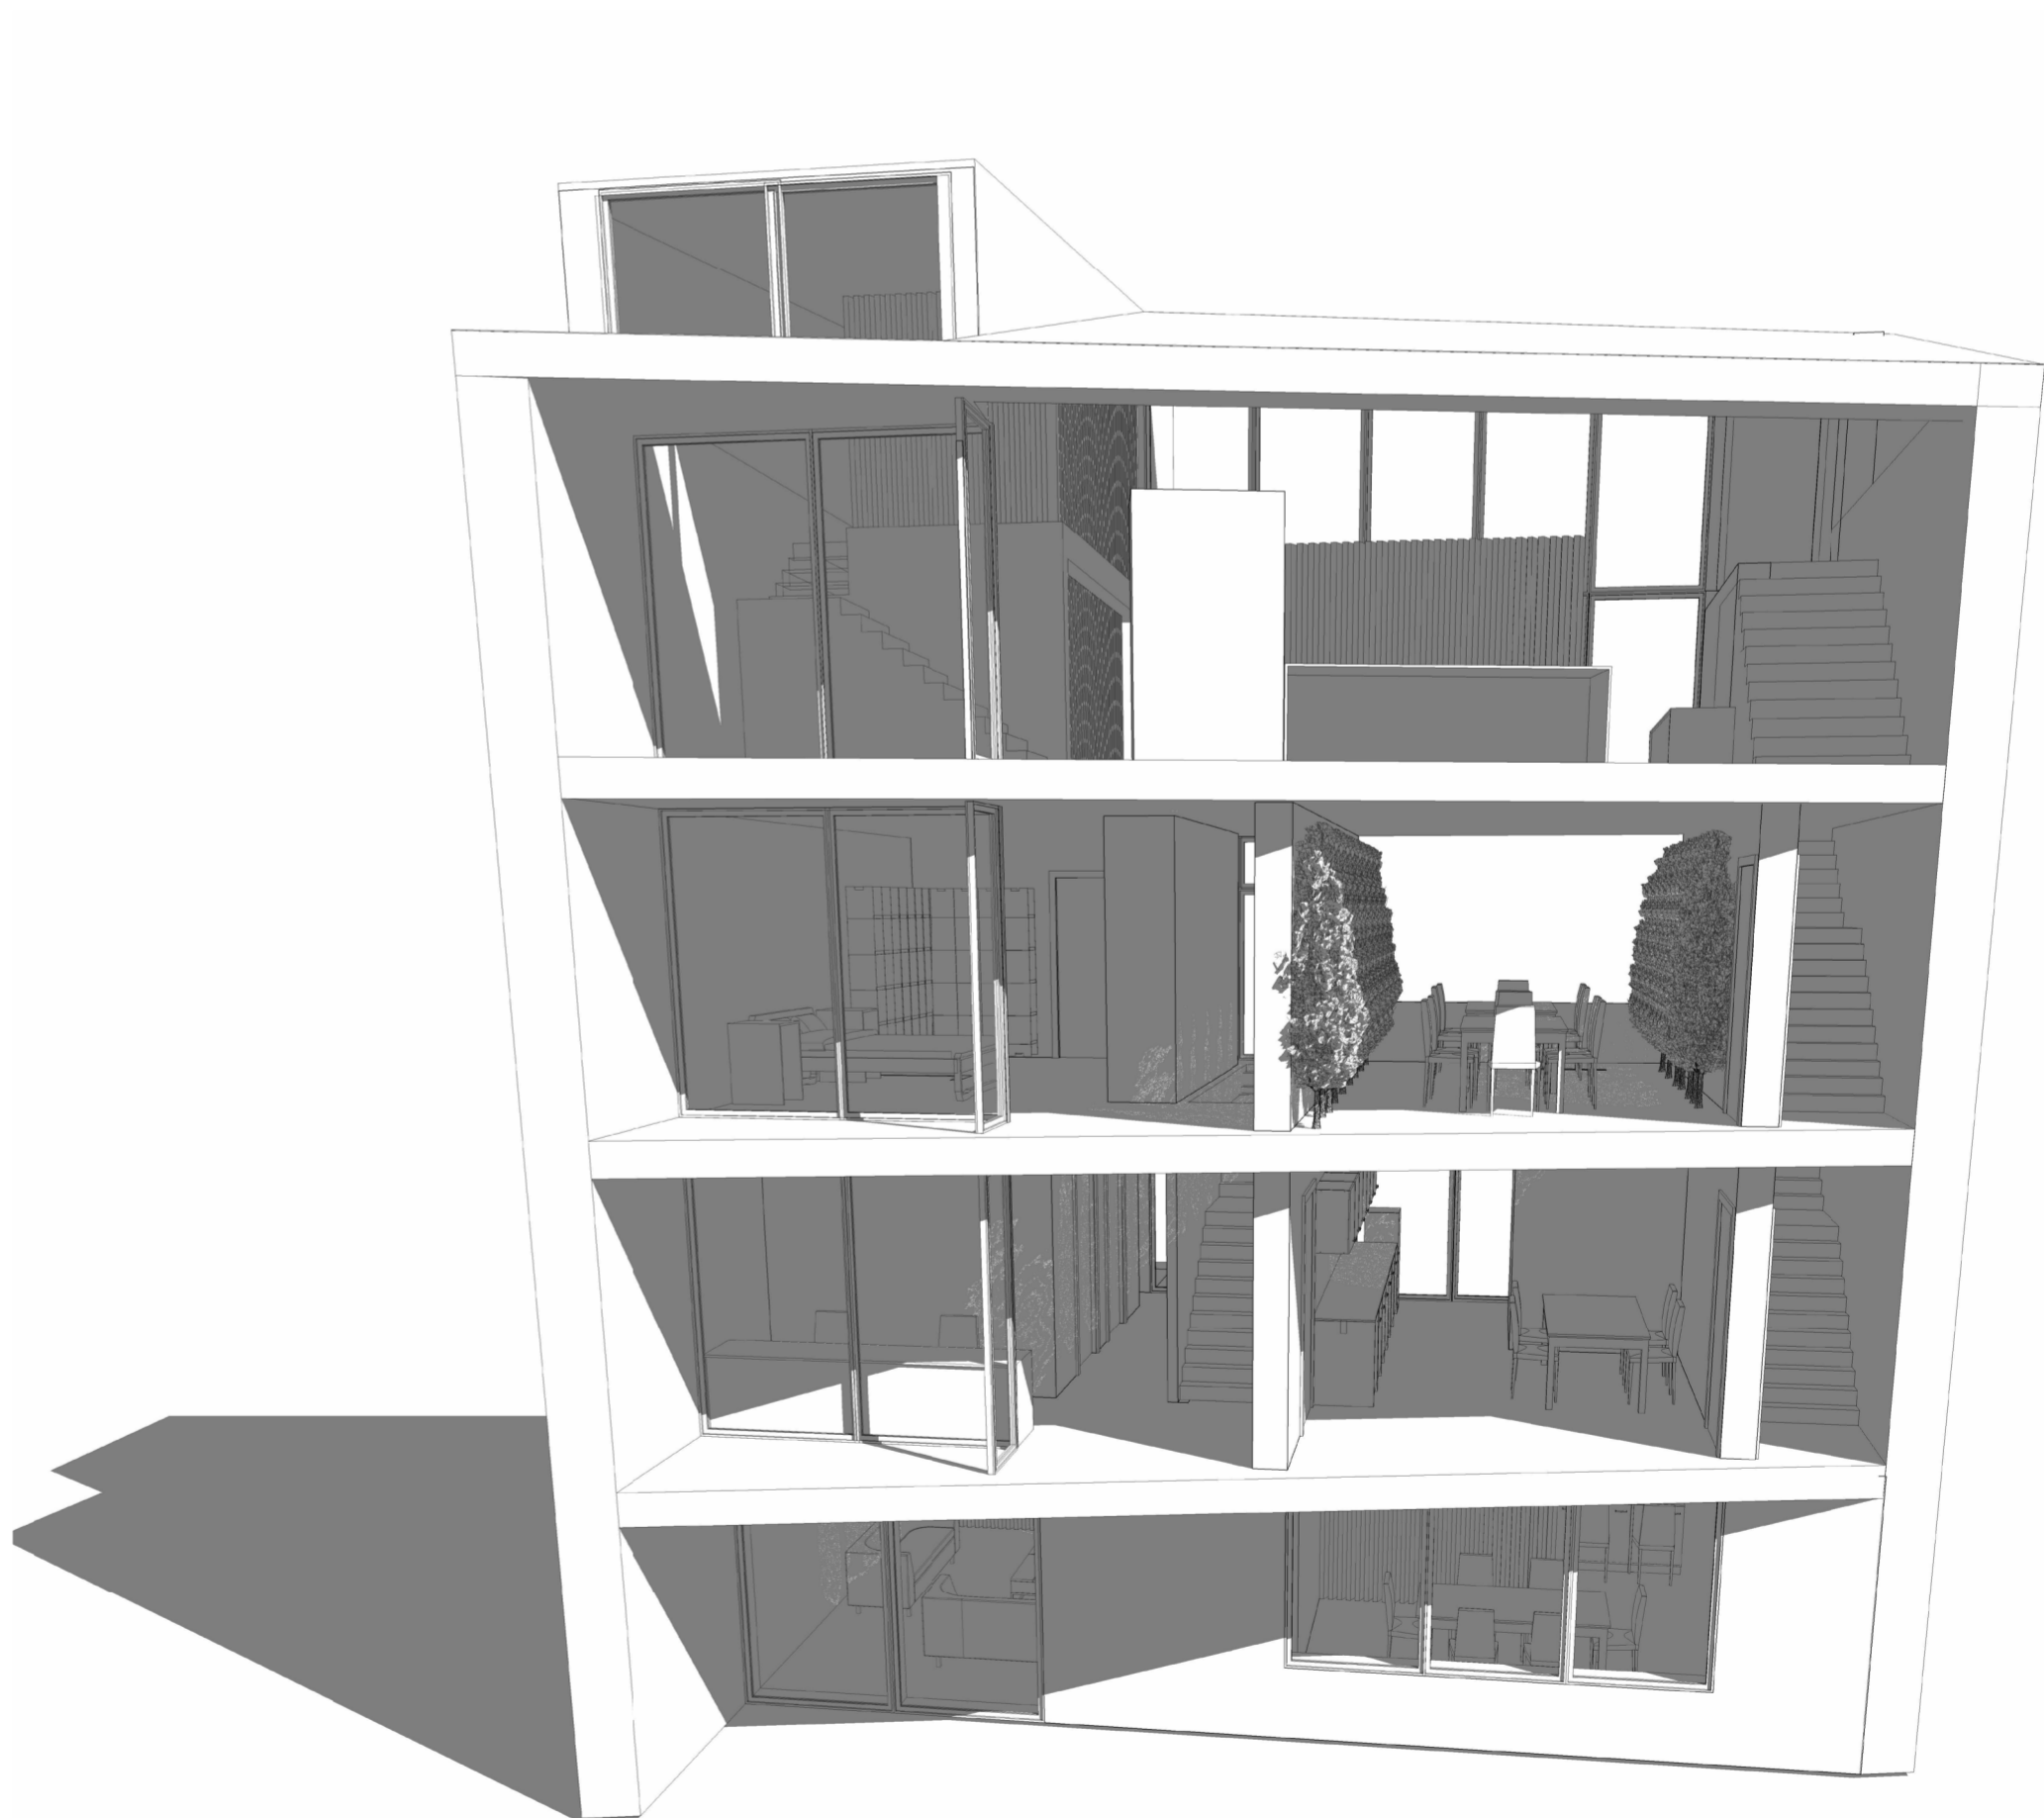

0 2 4 6 8 10